



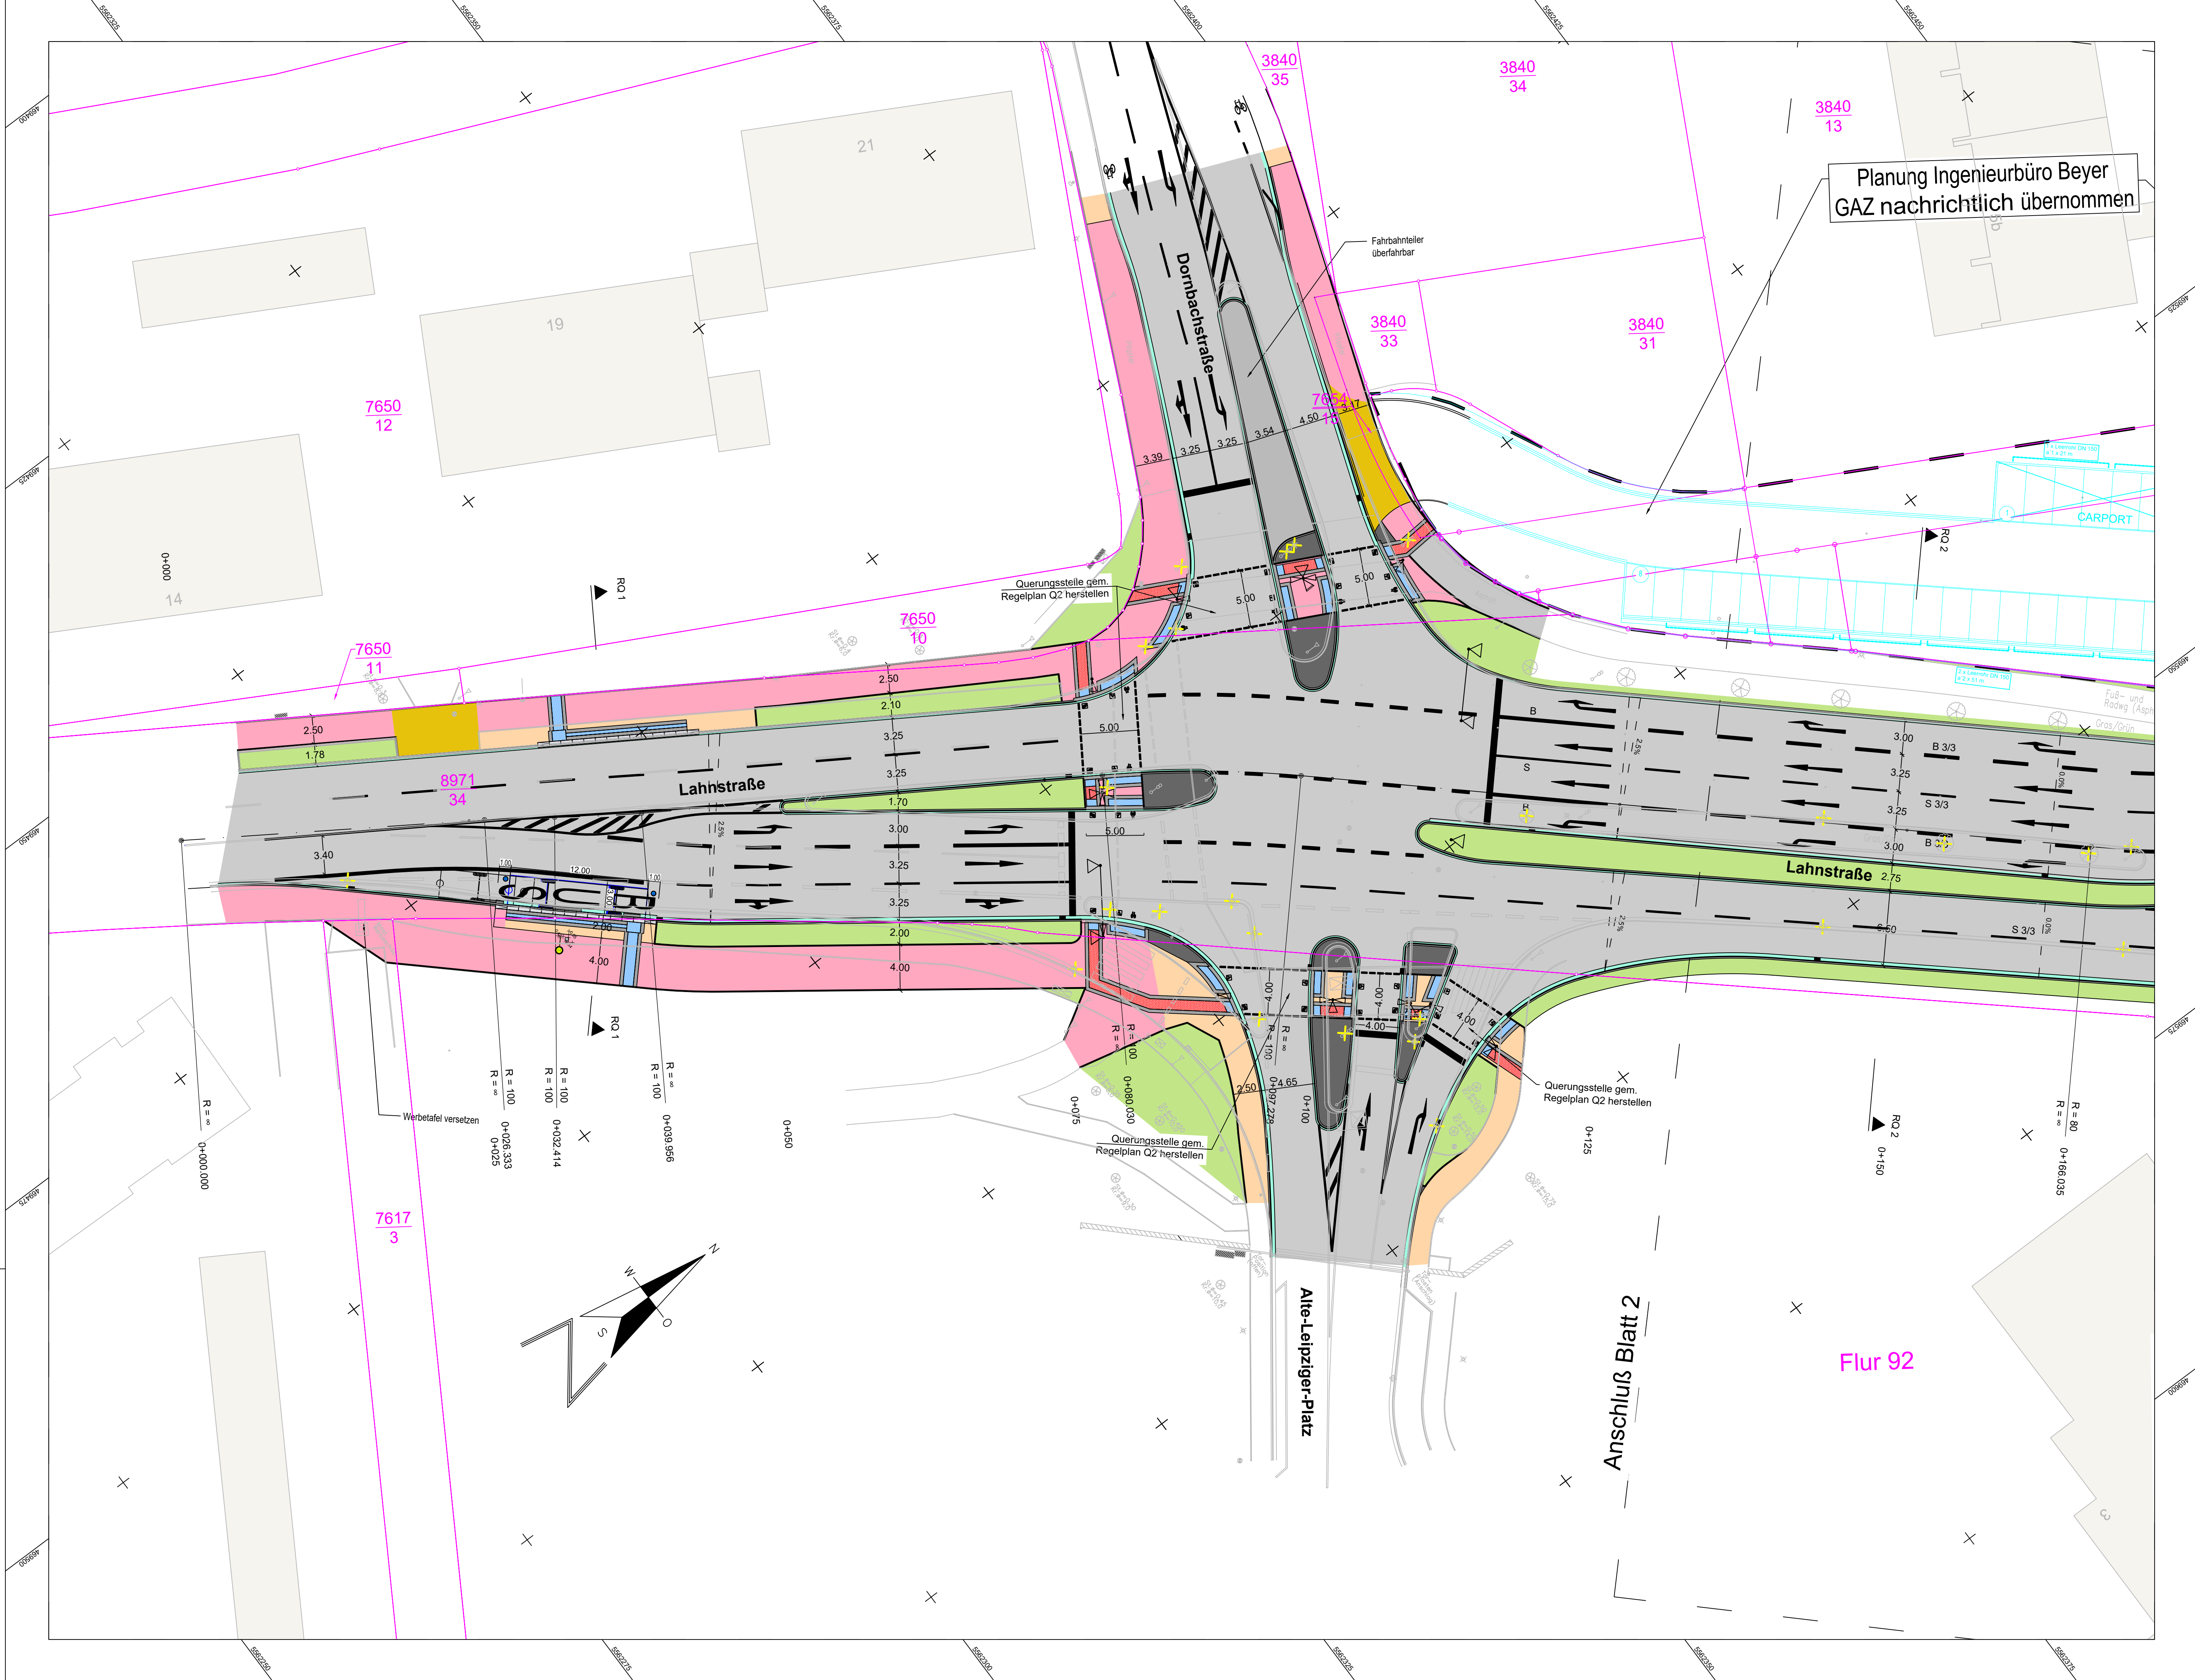

Planung Ingenieurbüro Beyer
GAZ nachrichtlich übernommen

Zeichenerklärung:	
Planung	Bestand / Vermessung
Fahrbahn (Asphalt)	gemessener Punkt
Geh- und Radweg (Asphalt)	Eingangshöhe
Geh- und Radweg (Pflaster)	Mauer
Gehweg (Pflaster)	Bordstein
Straßennebenflächen	Streckenschieber, Hausanschlussschieber
Grundstückszufahrt	Oberflurhydrant
Fahrbahnteiler (Rechteckpflaster, grau, Dicke 8cm)	Straßeneinlauf
vorh. Zufahrt / vorh. Zugang	Kanaldeckel (rund, edkig)
Noppenplatten 30/30/8 (takt. Leitelement)	Gasschieber
Rippenplatten 30/30/8 (takt. Leitelement)	Nadelbaum, mit Stammumfang
Kontrastplatten 30/30/8 (takt. Leitelement)	Hecke
Kasseler Bord, Sonderbord Plus	Schild
Kasseler Bord, Übergangstein	Laterne
Bordstein mit Angabe von Typ (Hoch-, Rund-, Tiefbord, Übergangstein)	Verteilerkasten
Entwässerungsrinne aus Pflaster mit Strassenablauf und Anschlussleitung	Flurstücksgrenze
Kanal Bestand	Flurstücksnummer
Projektgrenze / Anschluss an Bestand	Gebäude mit Hausnummer
Lichtmast	Umformstation
Wartehalle mit Abfalleimer	
Haltestellenschild	
Grenzmarkierung Bushaltestelle	
Rückbau, Baumfällung	

Alle Höhen sind vor Beginn der Bauarbeiten vor Ort zu prüfen! Auf die Prüf- und Hinweispflicht des Auftragnehmers wird hingewiesen. Bei Abweichungen ist die exakte Höhenlage in Abstimmung mit der örtlichen Bauüberwachung festzulegen.

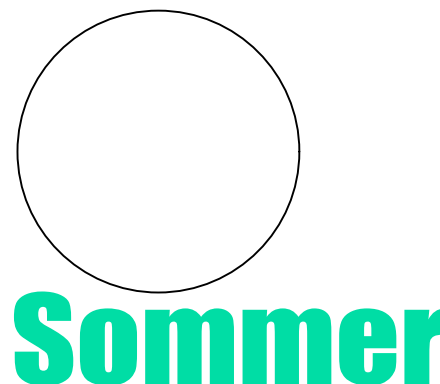

Beratende Ingenieurgesellschaft für Tiefbau- und Umweltplanungen mbH
Beratung- Planung- Leitung- Projektsteuerung
Philipp-Reis-Straße 6 Telefon: (06128) 98-1000
65232 Taunusstein Fax: (06128) 98-1001
E-Mail: info@sommer-ingenieure.de
Internet: http://www.sommer-ingenieure.de

Nr.	Art der Änderung	Datum	Name

Auftraggeber: Magistrat der Stadt Oberursel		Rathausplatz 1 61440 Oberursel (Taunus) Telefon: +49 6171 502-0 Telefax: +49 6171 502-7319 Mail: info@oberursel.de	
Projekt: Umbau des Knotenpunkts Lahnstraße / Dornbachstraße / Alte Leipziger Erschließungskonzept Gefahrenabwehrzentrum in Oberursel			
Entwurfsplanung			
Planart: Lageplan	Maßstab: 1:250	Unterlage Nr.: 5 Blatt Nr.: 1	
Es ist unzulässig, diese Unterlage zu vervielfältigen, den Inhalt zu verwerfen oder mitzuteilen, sofern dies nicht ausdrücklich durch den Urheber zugestanden wird. Zuwiderhandlungen sind strafbar und werden mit Klage auf Schadensersatz verfolgt (Lit. Urh G, UWG, BGB).		Datum April 2025	Zeichen SL
Aufgestellt: Taunusstein, den		bearbeitet/ gezeichnet April 2025 CS	
Der Auftraggeber:		Der Auftraggeber:	