


Pläne

Legende

- Hinweis Plangrundlage:
Kataster und Luftbild Stadt Oberursel
Der Planung liegt keine Vermessung zugrunde, alle
Maße sind in der Örtlichkeit zu prüfen. Abweichungen im
Dezimeter-Bereich sind möglich.


M 1 : 500

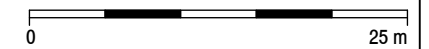

Variantenuntersuchung

Stand: 13.01.2022

Knotenpunkt Lahnstraße / Dornbachstraße / Alte Leipziger Oberursel

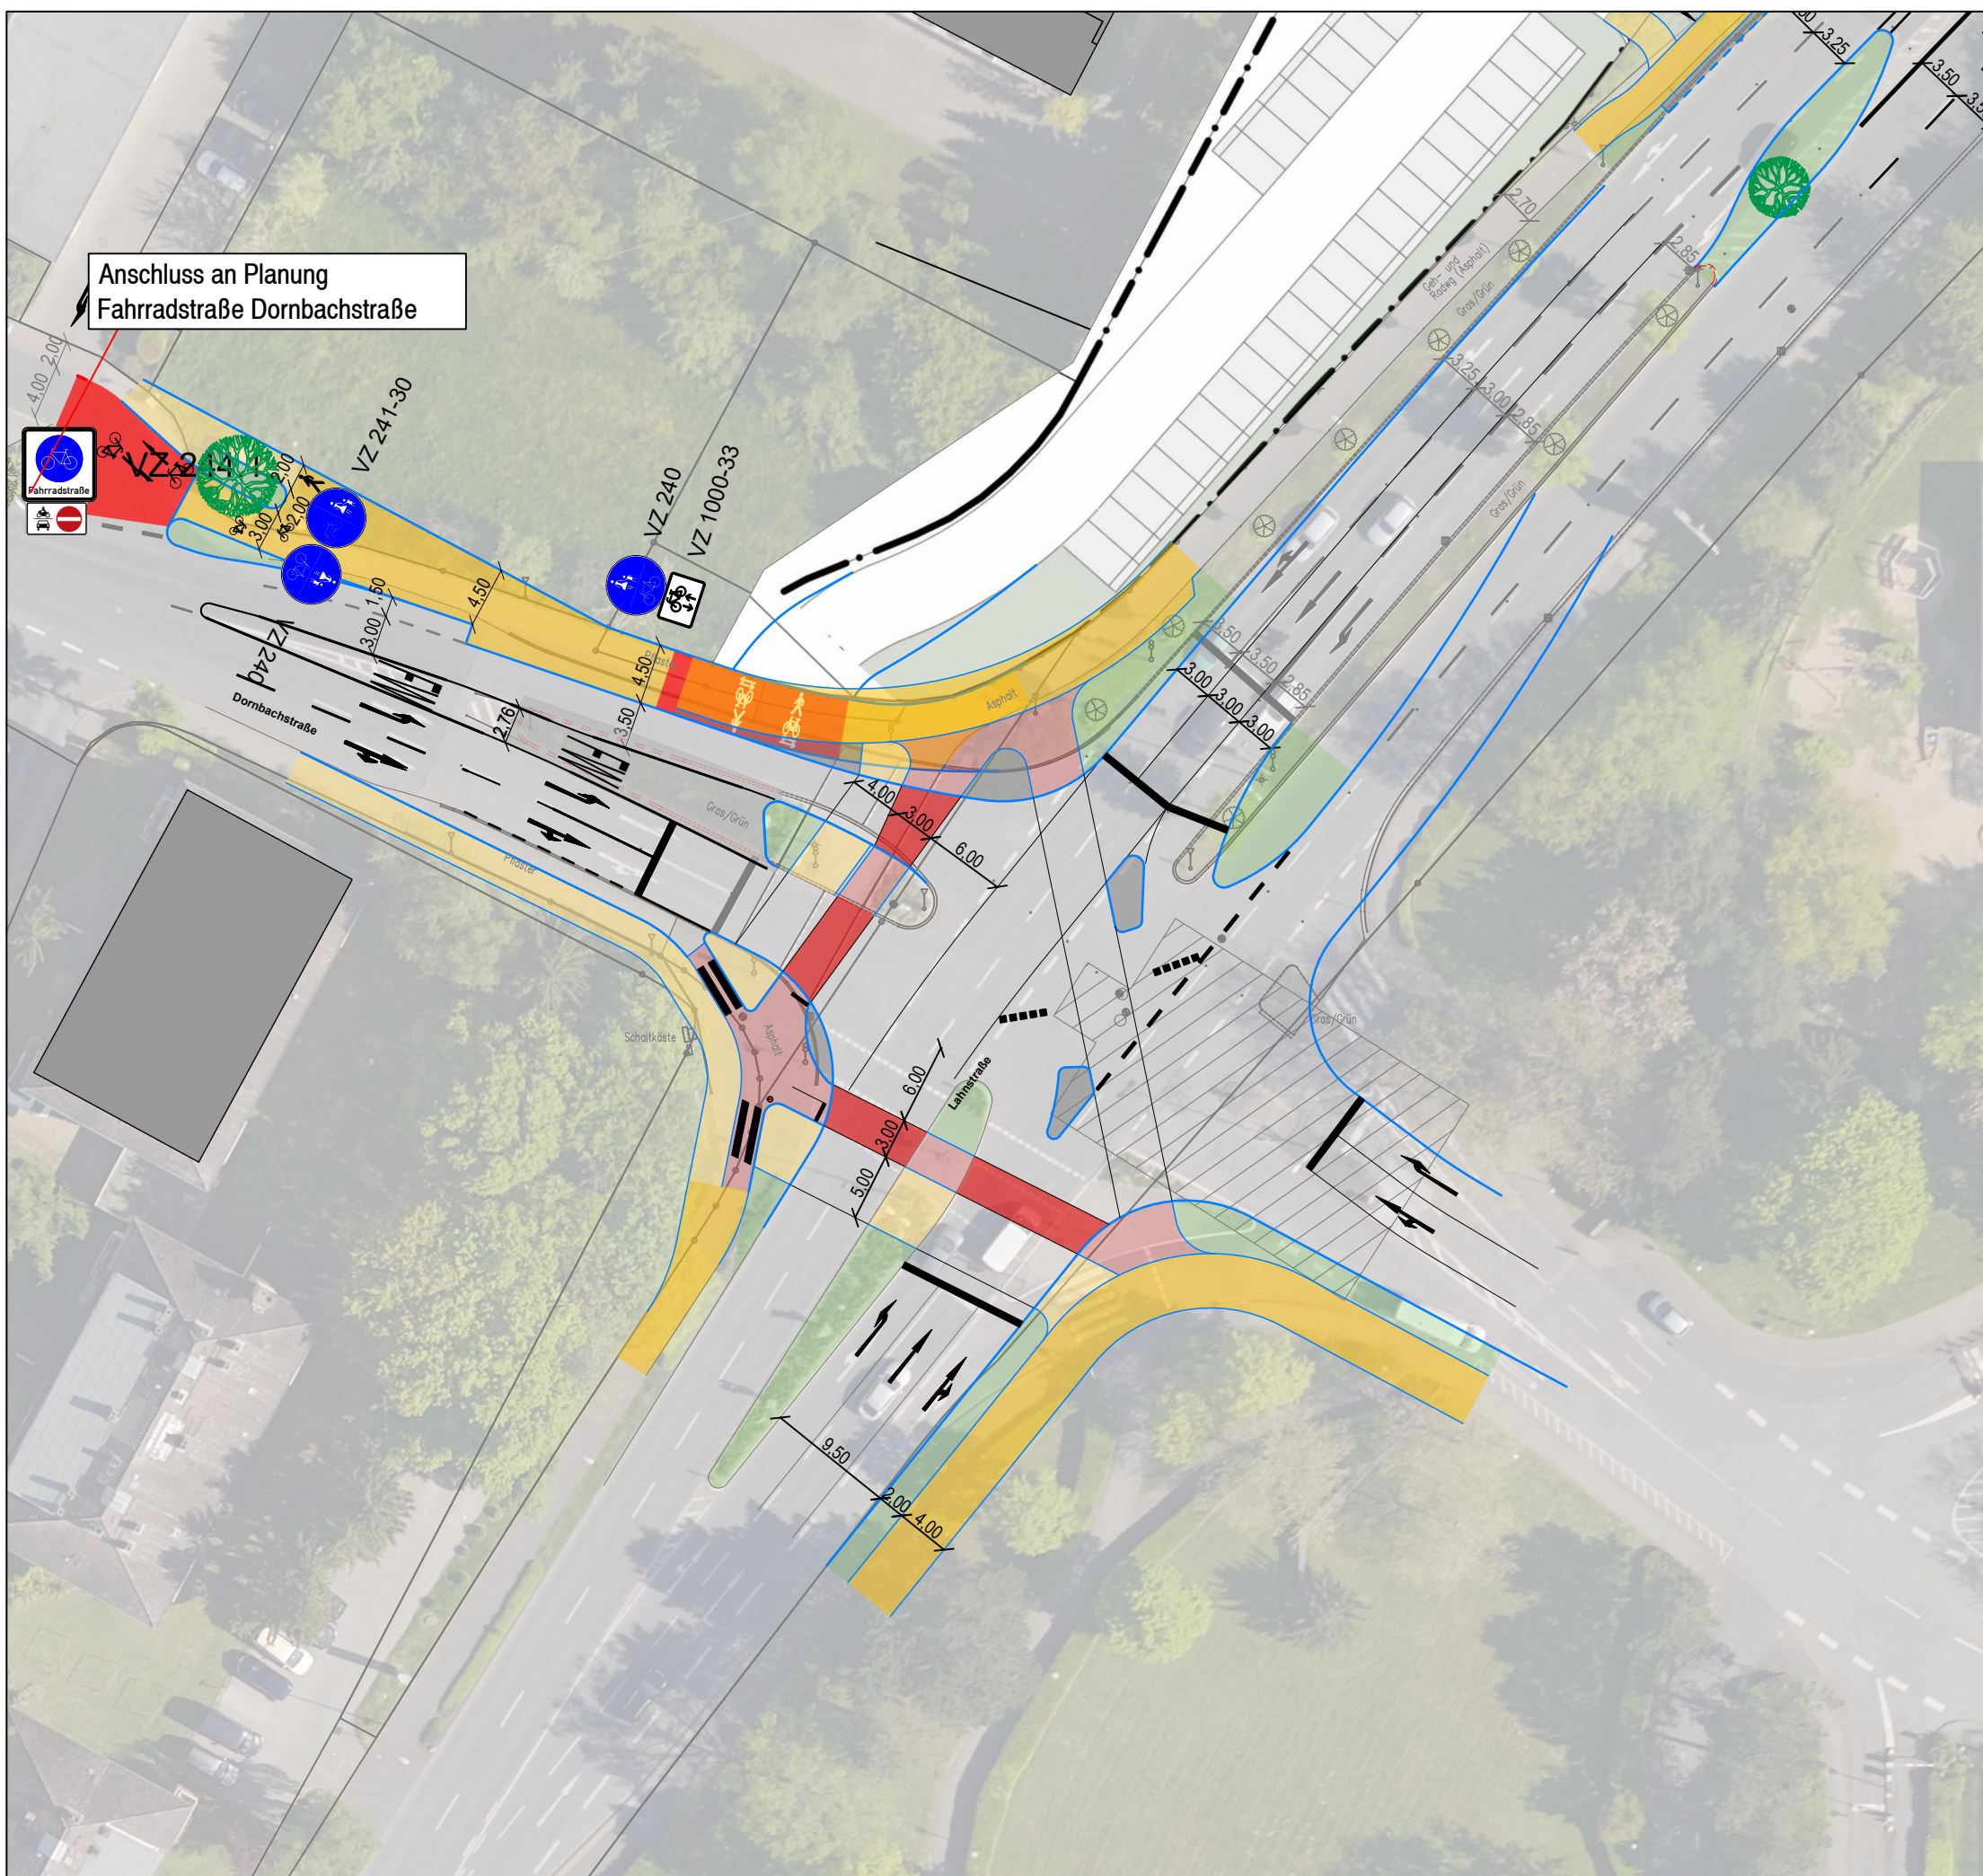


Anschluss an Planung
Fahrradstraße Dornbachstraße

Legende

- Fläche Fußverkehr
- Fläche Radverkehr
- Fläche Parken
- Pflasterung mit
Fahrbahnanhebung
- Fläche Grün
- Bordsteinkante
- Baum (Bestand)
- Baum (Planung)

Hinweis Plangrundlage:
Kataster und Luftbild Stadt Oberursel
Der Planung liegt keine Vermessung zugrunde, alle
Maße sind in der Örtlichkeit zu prüfen. Abweichungen im
Dezimeter-Bereich sind möglich.

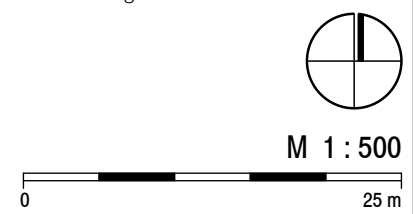


Variantenuntersuchung
Variante 3

Legende

- Fläche Fußverkehr
- Fläche Radverkehr
- Fläche Radfurten
- Fläche Fuß- und Radverkehr
- Fläche Grün
- Regenüberlaufbecken
- Bordsteinkante
- Baum (Bestand)
- Baum (entfällt)
- Baum (Planung)

Hinweis Plangrundlage:
Kataster und Luftbild Stadt Oberursel
Der Planung liegt keine Vermessung zugrunde, alle
Maße sind in der Örtlichkeit zu prüfen. Abweichungen im
Dezimeter-Bereich sind möglich.

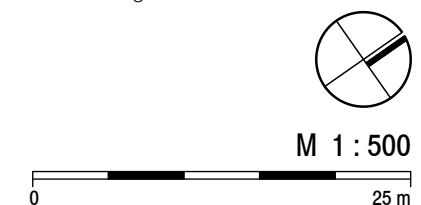

Entwurfstechnische Machbarkeit
Vorzugsvariante

- Fahrbahnaufweitung für zusätzlichen Fahrstreifen**
- Fahrbahnaufweitung innerhalb bestehenden Straßenraums möglich (Entfall des Gehweges)
 - Aufstelllänge Linksabbieger L = 50 m
 - Rückstau auf benachbarten Fahrstreifen möglich, Rückstaulänge nach HBS = 95 m

- Gehweg Ostseite Lahnstraße**
- Gehweg ohne Erschließungs- und Verbindungsfunktion
 - Rückbau zwischen Anbindung "Alte Leipziger" und Autobahn

- Aufstellbereich für rückkehrende Einsatzkräfte**
- Aufstelllänge L = 30 m
 - Herstellung innerhalb der bestehenden Fahrbahnbreite möglich