


OBERURSEL SPIELPLATZ IM MAASGRUND ENTWURF

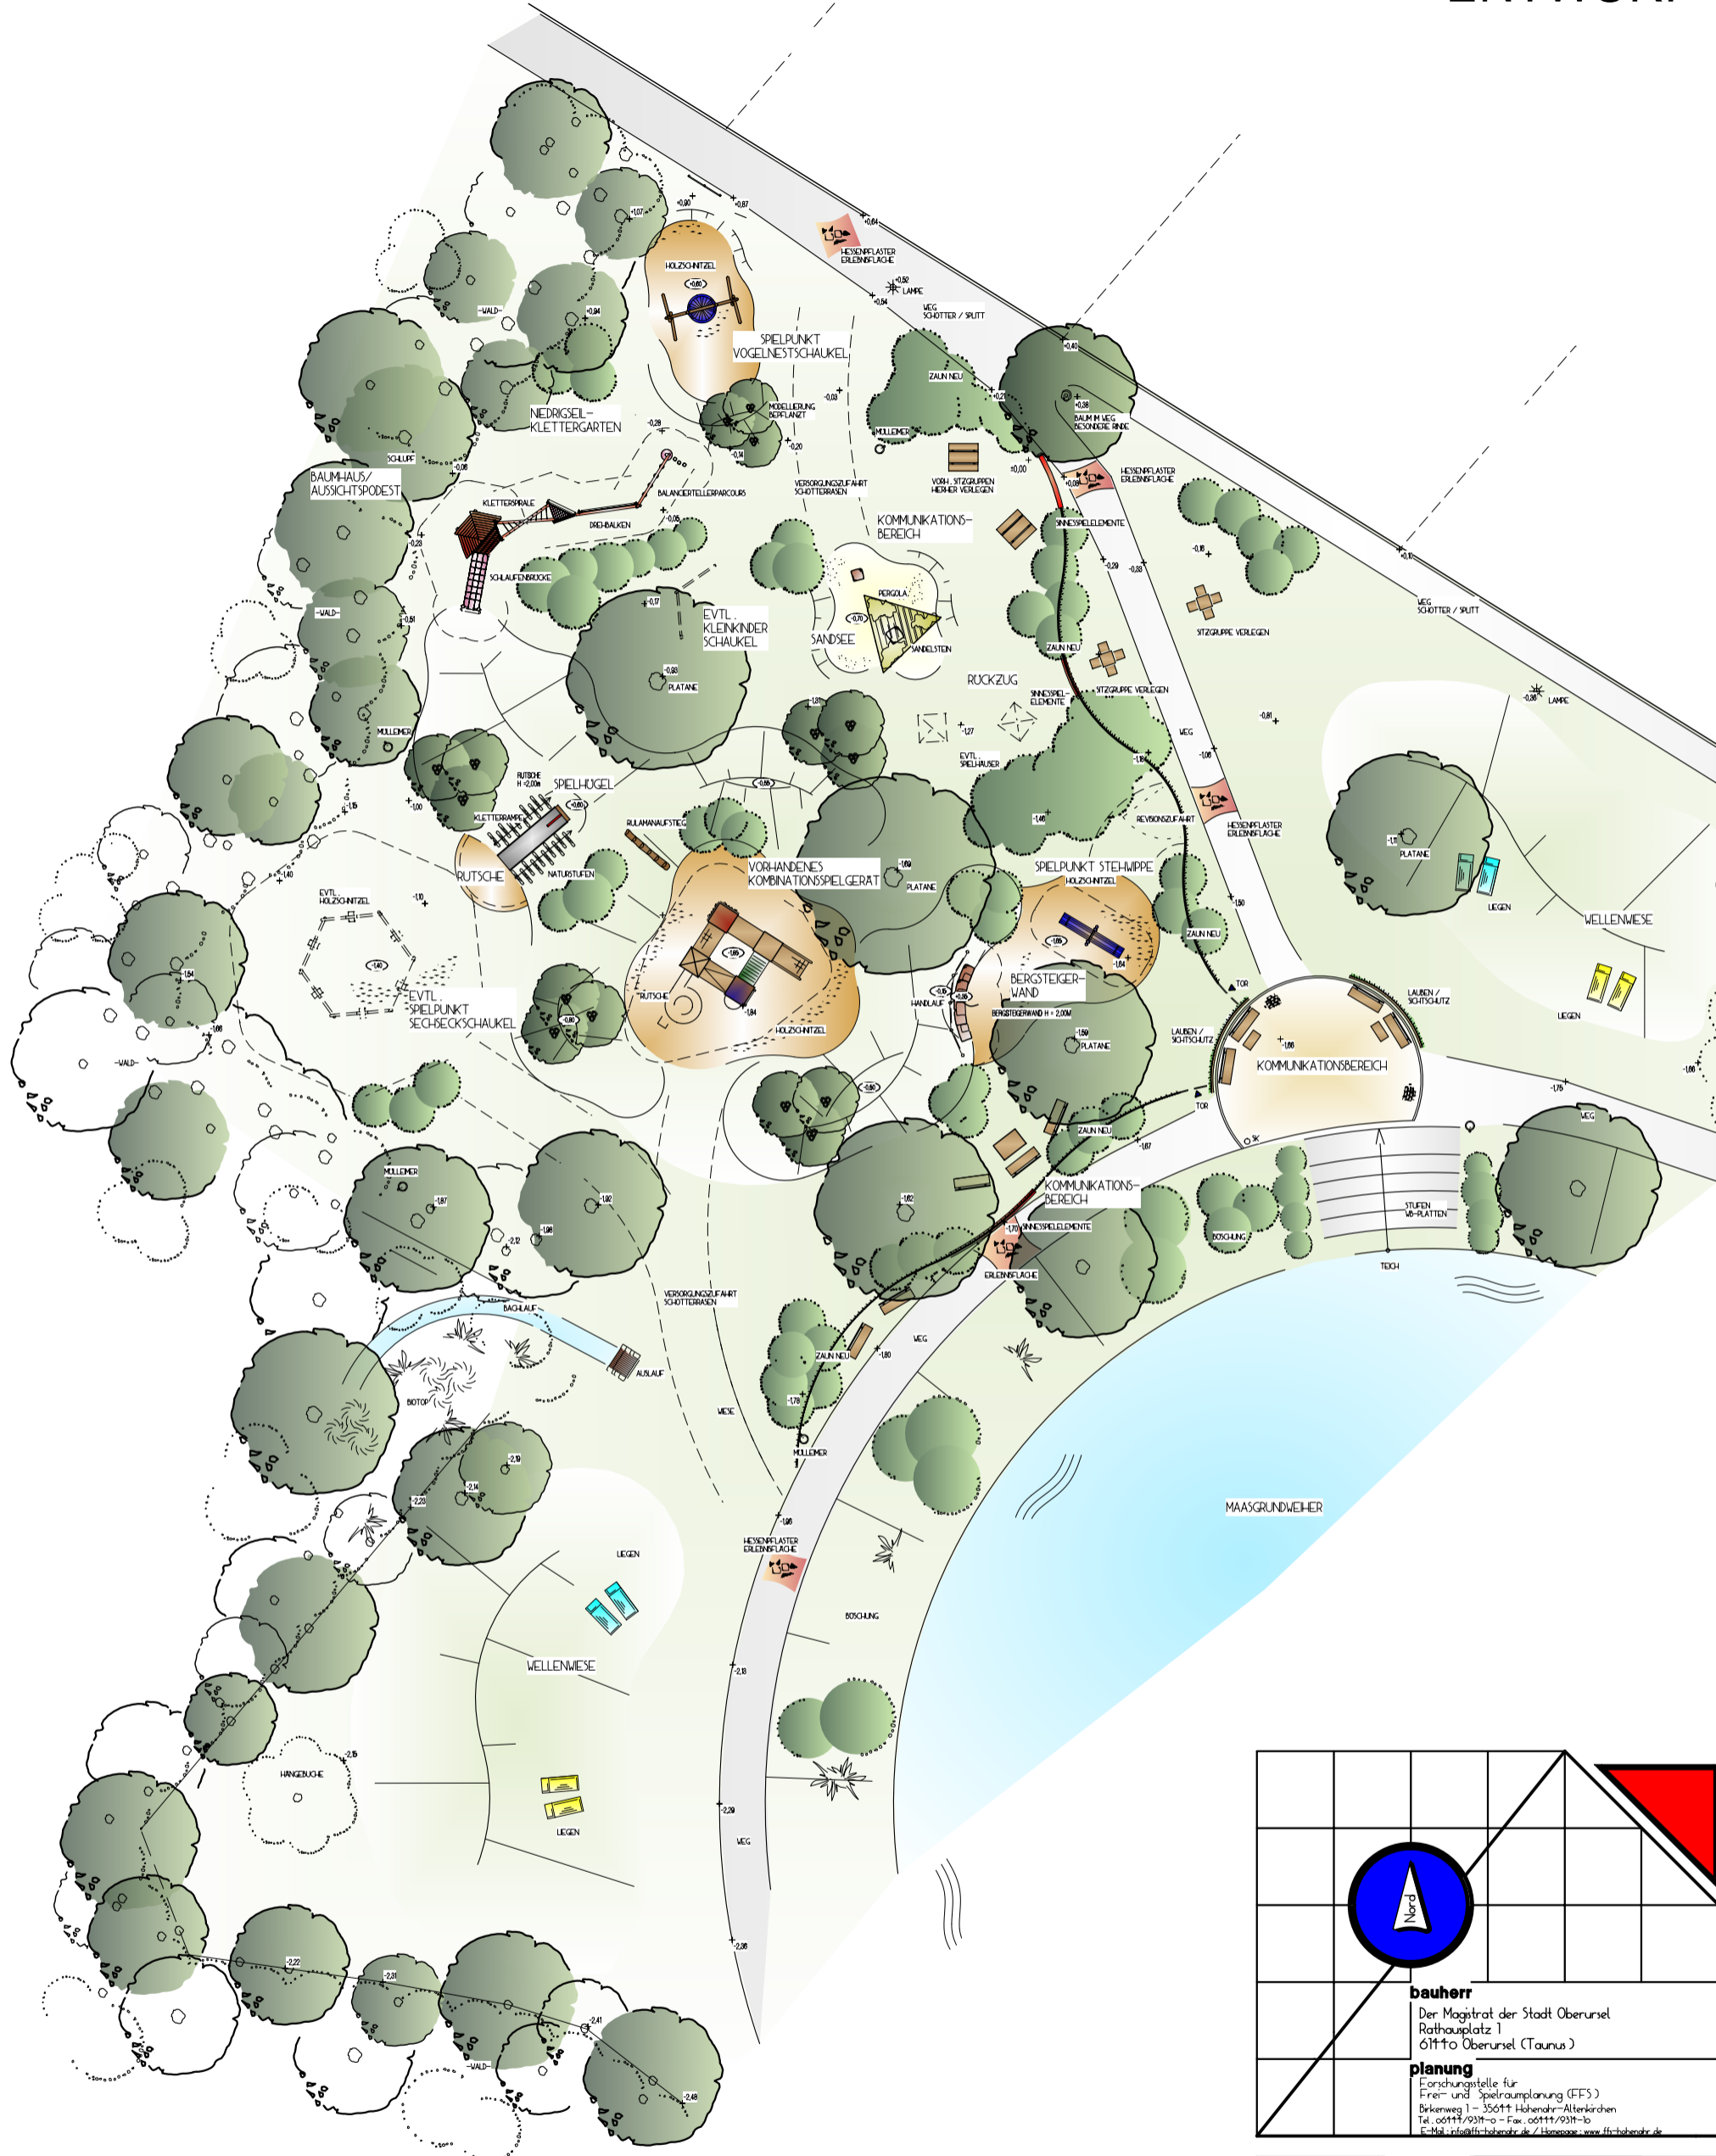

| | |
|---|--|
| | |
| bauherr Der Magistrat der Stadt Oberursel Rathausplatz 1 61110 Oberursel (Taunus) | |
| planung Forschungsstelle für Frei- und Spielraumplanung (FFS) Birkenweg 1 - 35044 Hohenahr-Altenkirchen Tel. 06117/9311-0 - Fax. 06117/9311-10 E-Mail: info@ffs-hohenahr.de / Homepage: www.ffc-hohenahr.de | |

| | |
|--|--|
| | F projekt Oberursel Stadtpark Maasgrund Naturnahe Umgestaltung des Spielbereichs |
| | S bearbeitet C. Seeger / L. Suleder |

| | | | | | |
|------------------------------|---------|-----------------------------------|---|--------------|-----------|
| planbezeichnung | Entwurf | maßstab | ohne | datum | Dez. 2010 |
| änderungen | | index | | datum | |
| genehmigung bauherr | | unterschrift planverfasser | | | |
| Datum, Unterschrift, Stempel | | | Forschungsstelle für Frei- und Spielraumplanung (FFS) | | |