


Obere Hainstraße

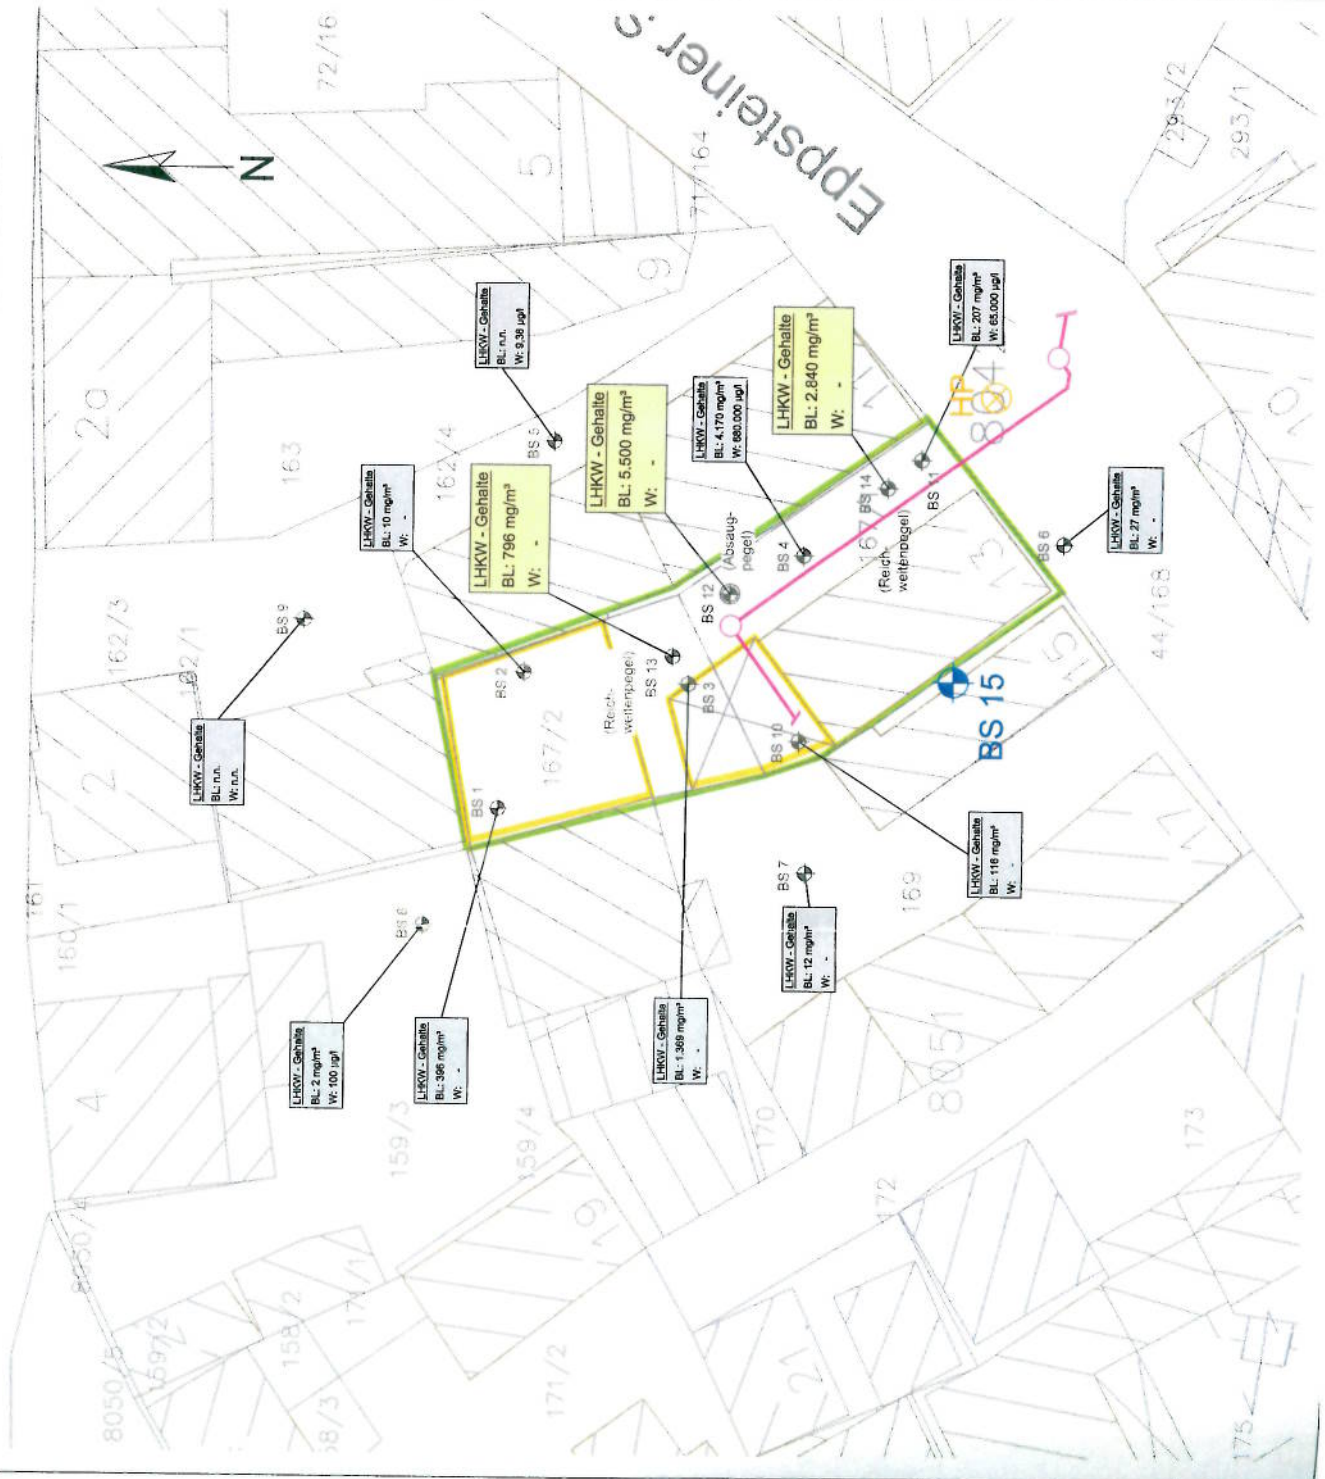

Legende:



BS
Kleinbohrung nach
DIN 4021 – BS 1
Geplante Lage



BS
Kleinbohrung nach
DIN 4021 – BS 1 aus 2002, 2005, 2006



HP
Höhenfestpunkt



Kanal



LHKW
Grundstück Eppsteiner Straße 13



Ehemalige Gebädefläche / Überdachung

LHKW

Leichtflüchtige halogenierte Kohlenwasserstoff

BL
Bodenluft

W
Wasser

LHKW - Gehalte
BL: 207 mg/m³
W: 66.000 µg/l

LHKW – Gehalte (Juni 2006)

LHKW - Gehalte
BL: 2.840 mg/m³
W: -

LHKW – Gehalte (Oktober 2006)

Dr. Hug Geoconsult GmbH
Geotechnik - Umweltschutz

Zimmermühlweg 11, 61440 Oberursel, (06171) 70 40-0

Auftraggeber:

Magistrat der Stadt Oberursel / TS
Geschäftsbereich Stadtentwicklung, 61440 Oberursel

Projekt:

Ergänzende umwelttechn. Untersuchungen
Eppsteiner Strasse 13, 61440 Oberursel

Lage der Bohranzpunkte

Projekt Nr.:	06443201
Bericht:	Gg 12/06
Gez.:	Chi 12/06
Gepr.:	Ohi 12/06
Maßstab:	1:250
Plan Nr.:	06443201_01
Änderung:	1