


GMS Portstraße
Oberursel

GMS Portstraße
Oberursel

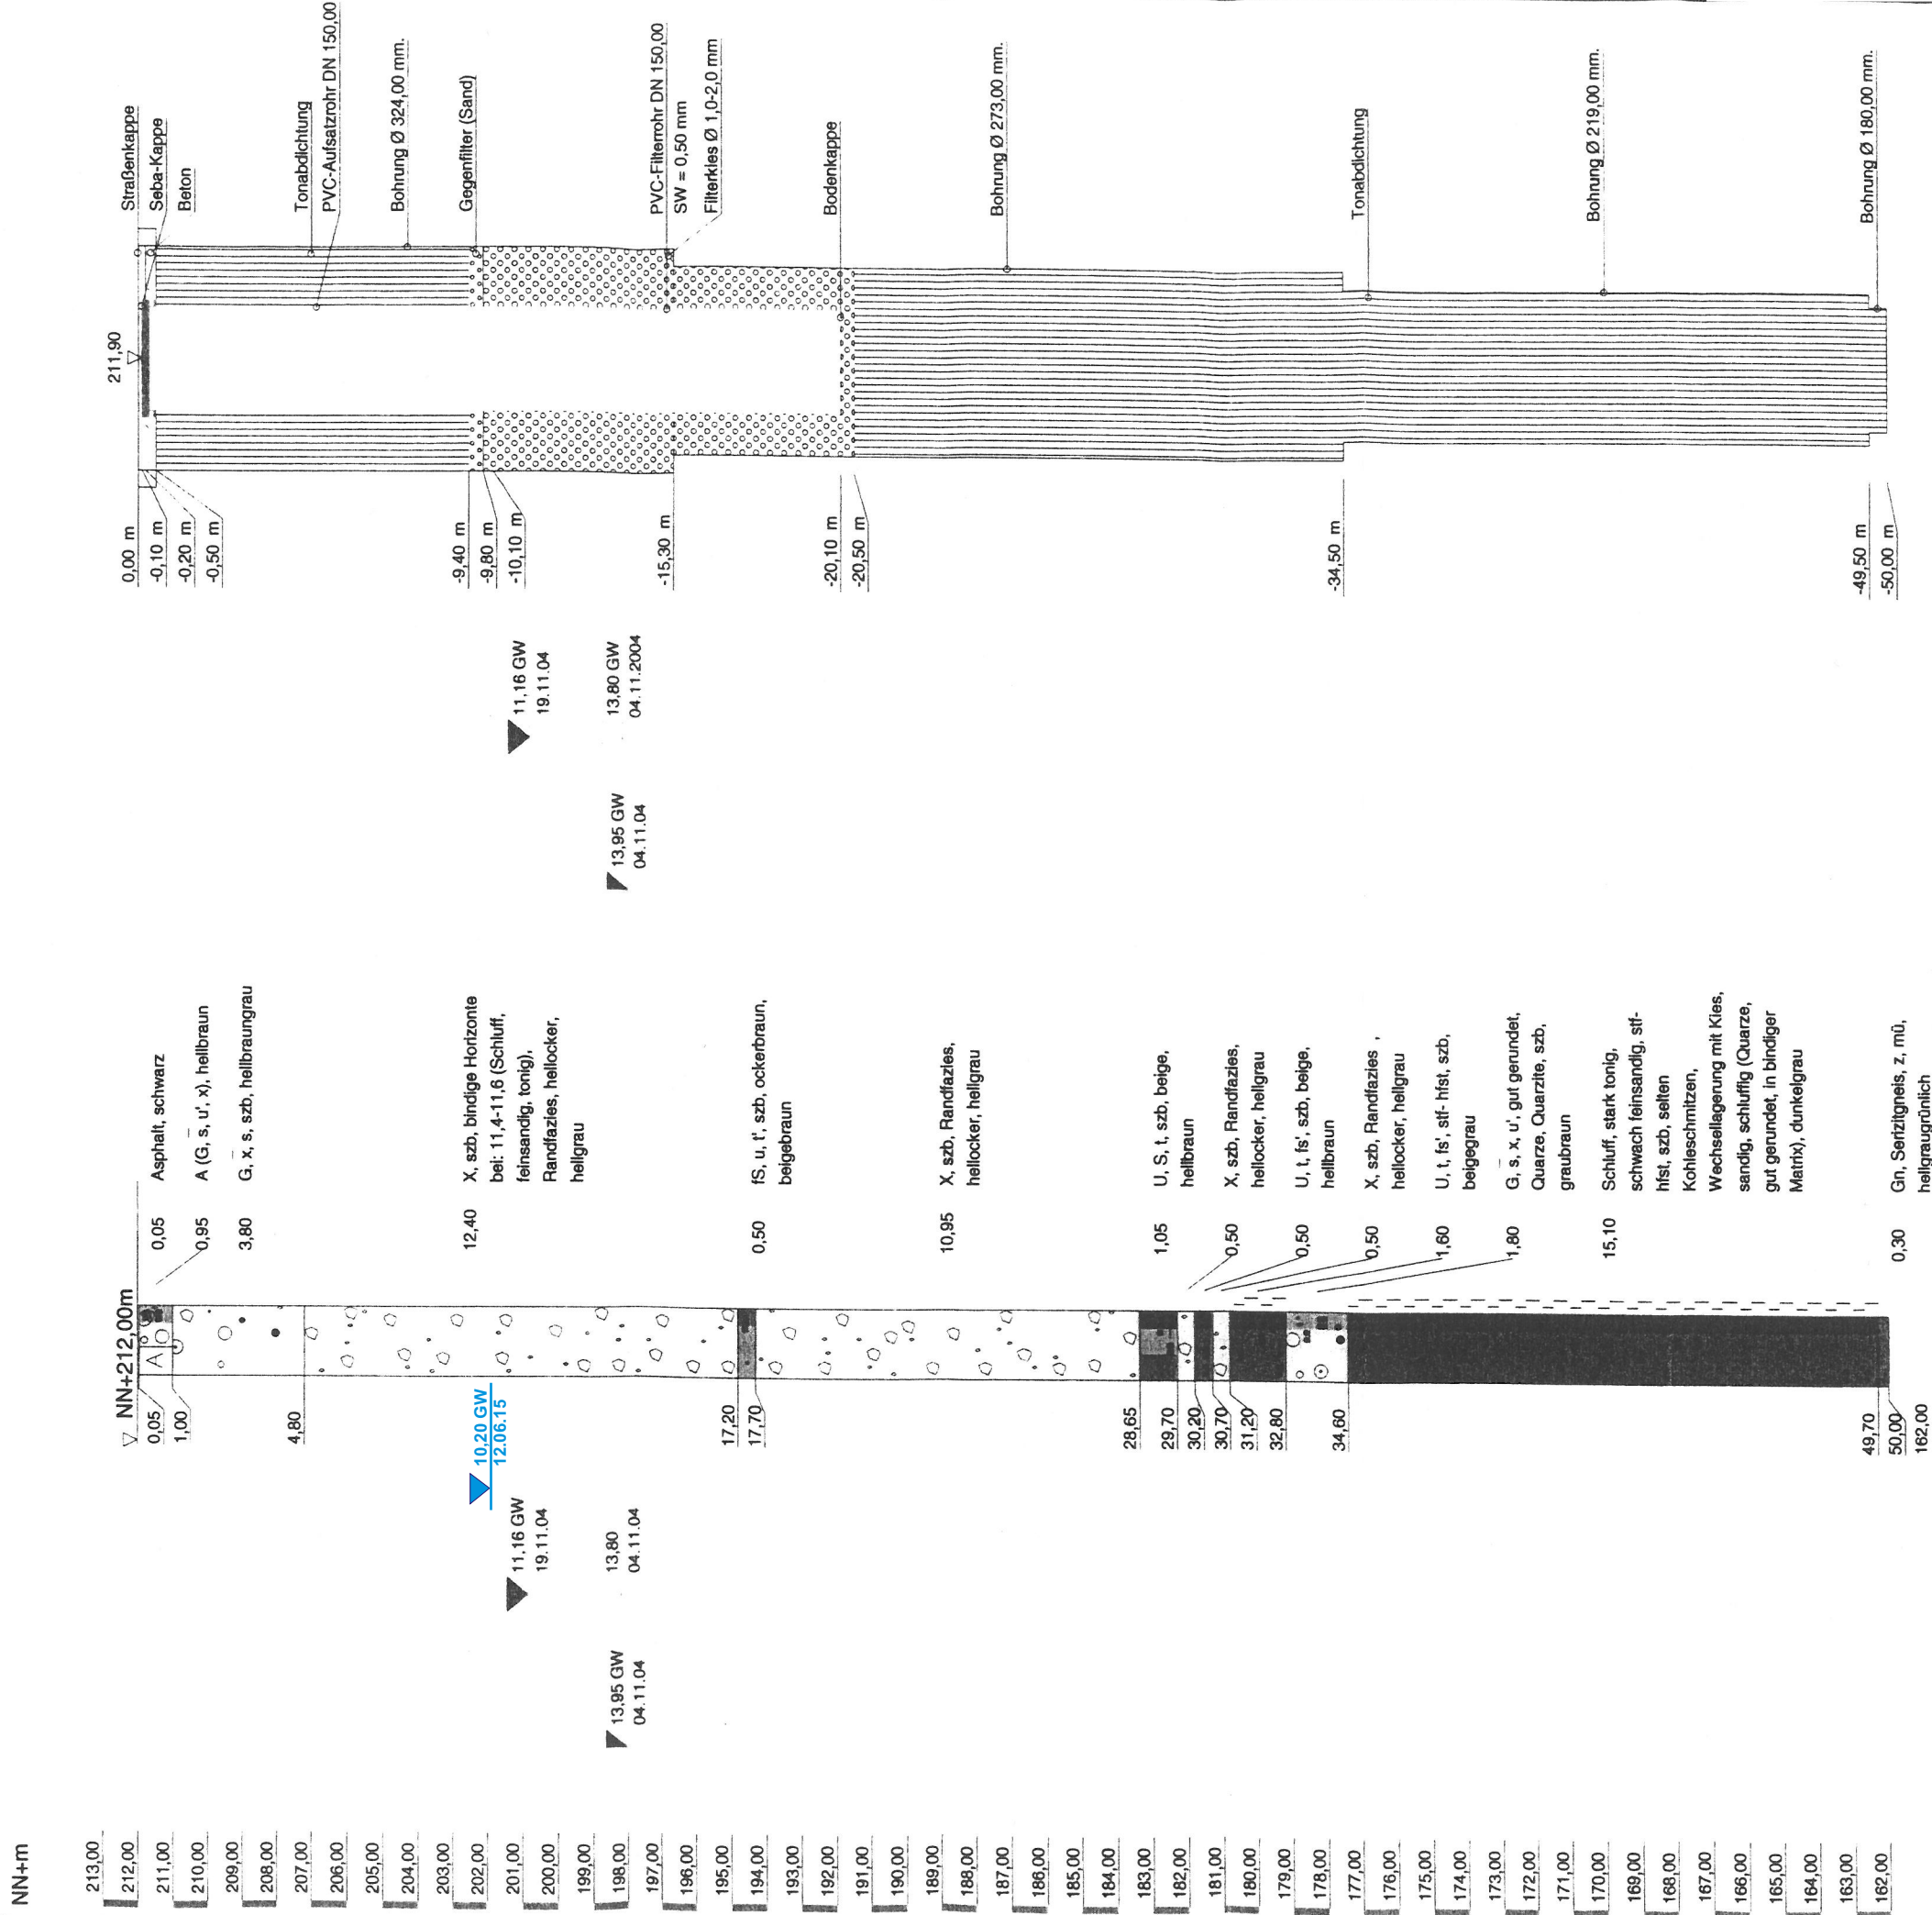

PNr.: 140131	Stand: 03/16	Anlage: 4.7
IG	Bearbeiter: mul	Blatt:

Planbezeichnung: Bohrprofil nach DIN 4023 Pegelausbauskizze Projekt: New Data Center Oberursel	Anlage-Nr: 2.2
	Projekt-Nr: 0410100
	Datum: 11/04
	Maßstab: 1:200
	Bearbeiter: Bc

Dr. Ing. Grottel GmbH

Zimmersmühlenweg 11 61440 Oberursel
Tel.: 061717040-0 Fax: 061717040-70