
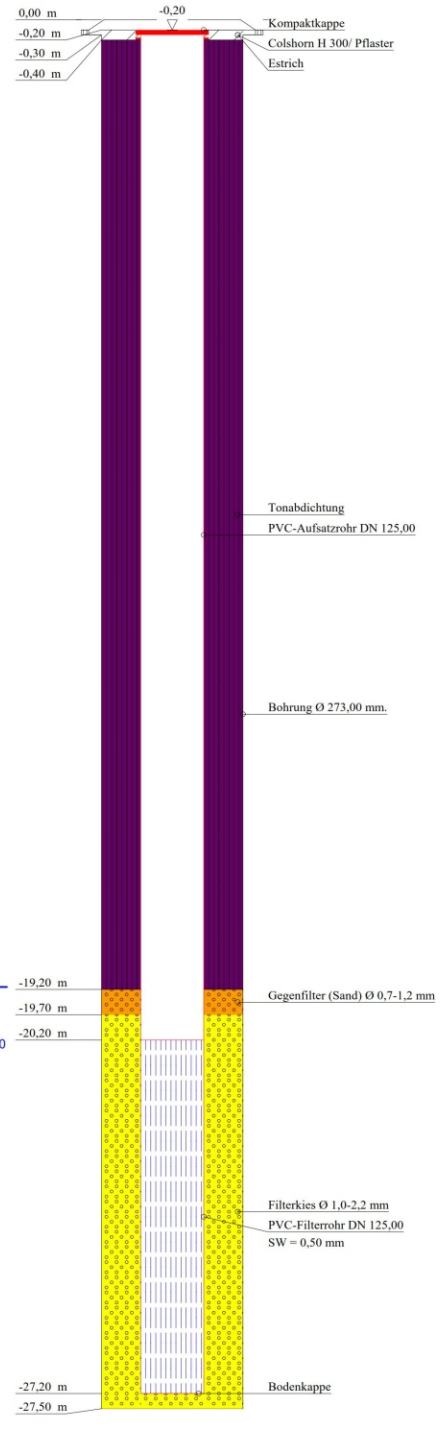


GWM 6 /2007 Strackgasse

Pegelausbau 5"-Unterflurausbau

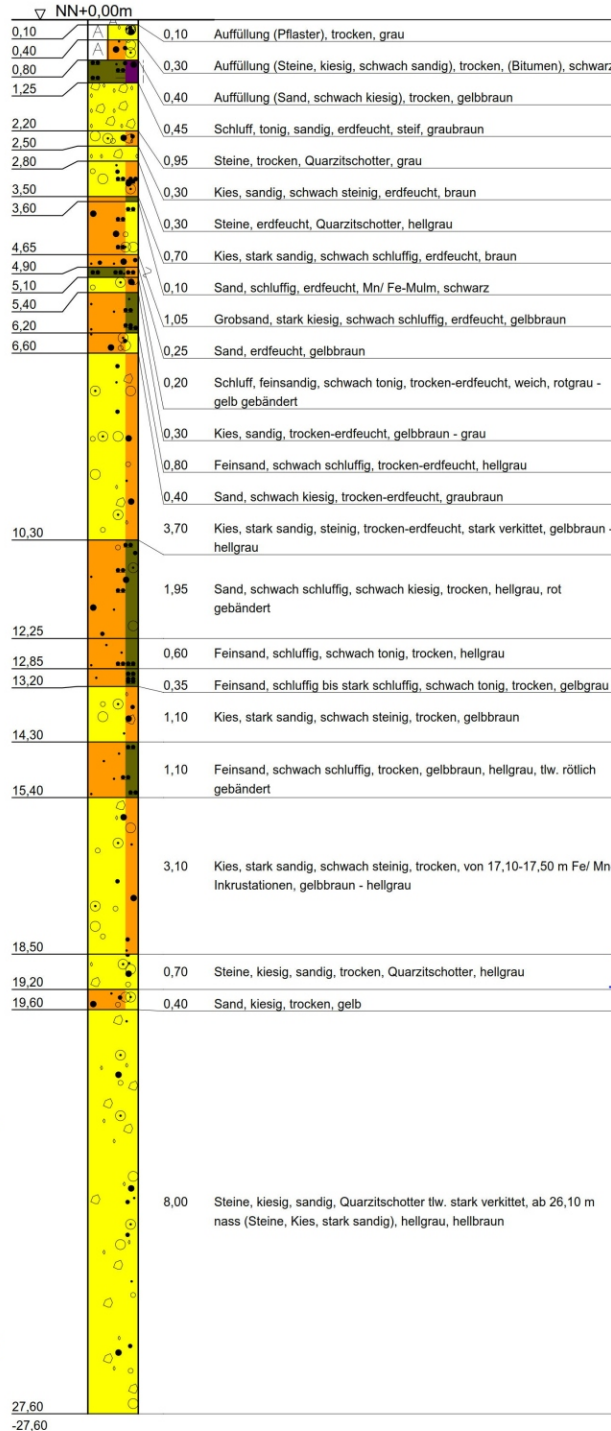

21.70 GW
21.03.07 9:20

26.10 GW
21.03.07 9:00

19.10 GW
12.06.15
20.10 GW
21.03.07 13:00

6 Abstandhalter eingebaut

TERRASOND
Gesellschaft für
Baugrunduntersuchungen GmbH & Co. KG
St.-Ulrich-Straße 12-16
89312 Günzburg-Deffingen
Tel.: 0 82 21/ 9 06-0
Fax: 0 82 21/ 9 06-40

Bauvorhaben:
CKW - Belastung WW Riedwiese, Oberursel
Planbezeichnung:
Bohrprofil und Pegelausbau

Plan-Nr.:
Projekt-Nr: 2006-3601
Datum: 21.03.2007
Maßstab: 1:150
Bearbeiter: