
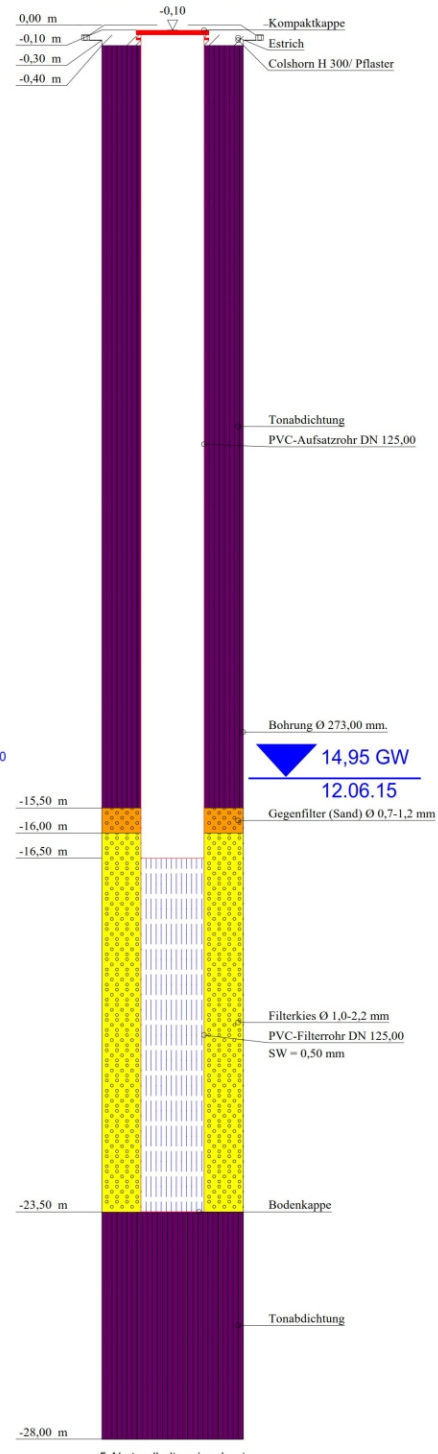


# GWM 3 /2007tief Henchenstraße

PNr.: 14013/1	Stand: 03/16	Anlage: 8.6
	Bearbeiter: mul	Blatt:

## 5"-Unterflurausbau

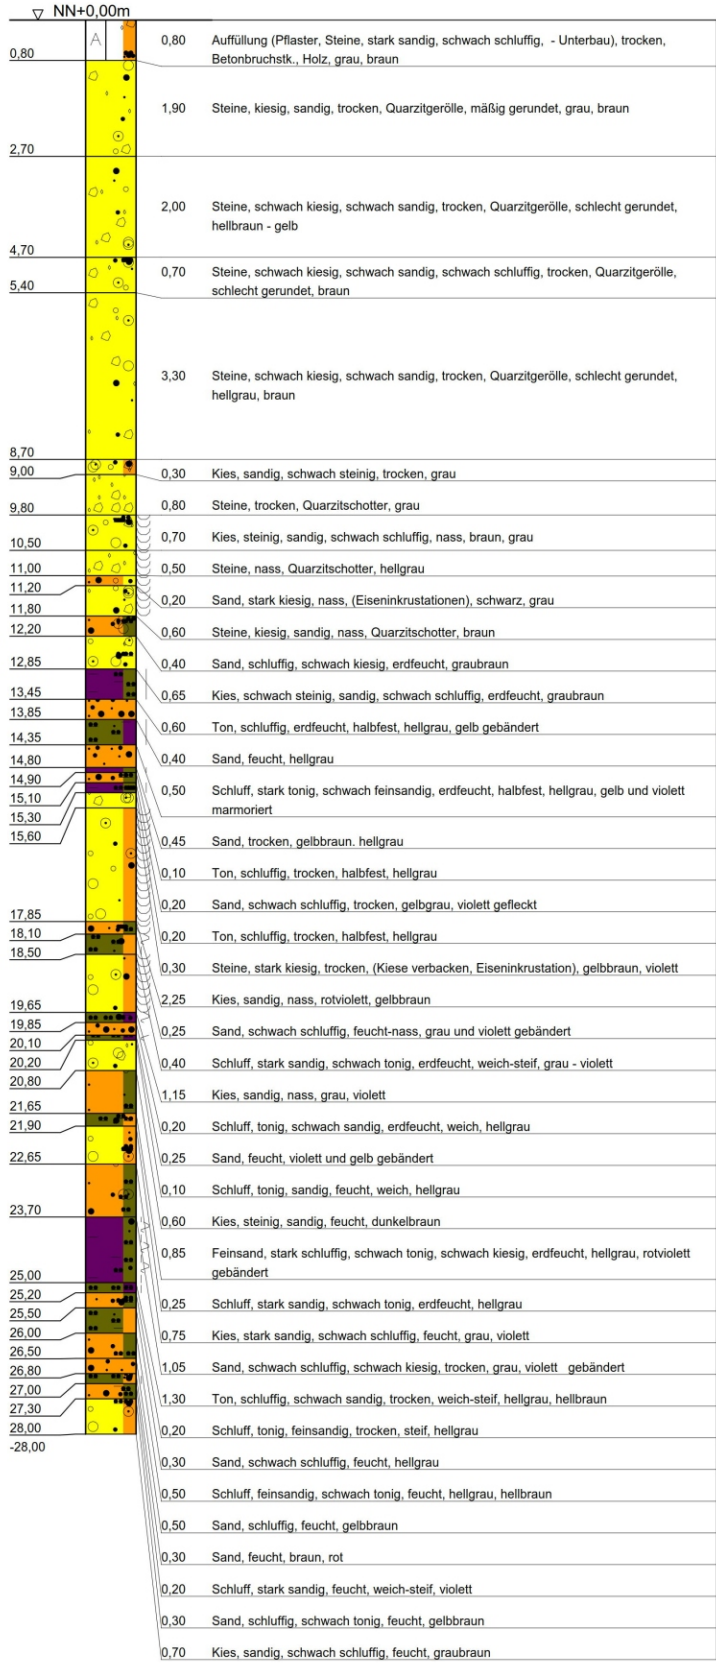

- 12.10 GW 21.02.07 9:45
- 12.20 GW 21.02.07 9:30
- 14.30 GW 22.02.07 13:00
- 18.50 GW 22.02.07 7:30

**TERRASOND**  
 Gesellschaft für  
 Baugrunduntersuchungen GmbH & Co. KG  
 Sr.-Ulrich-Straße 12-16  
 89312 Günzburg-Deffingen  
 Tel.: 0 82 21/ 9 06-0  
 Fax: 0 82 21/ 9 06-40

Bauvorhaben:  
 CKW - Belastung WW Riedwiese, Oberursel

Planbezeichnung:  
 Bohrprofil und Pegelauskizze

Plan-Nr.:
Projekt-Nr: 2006-3601
Datum: 22.02.2007
Maßstab: 1:150
Bearbeiter: