



GWM 3.2 /2007flach Henchenstraße

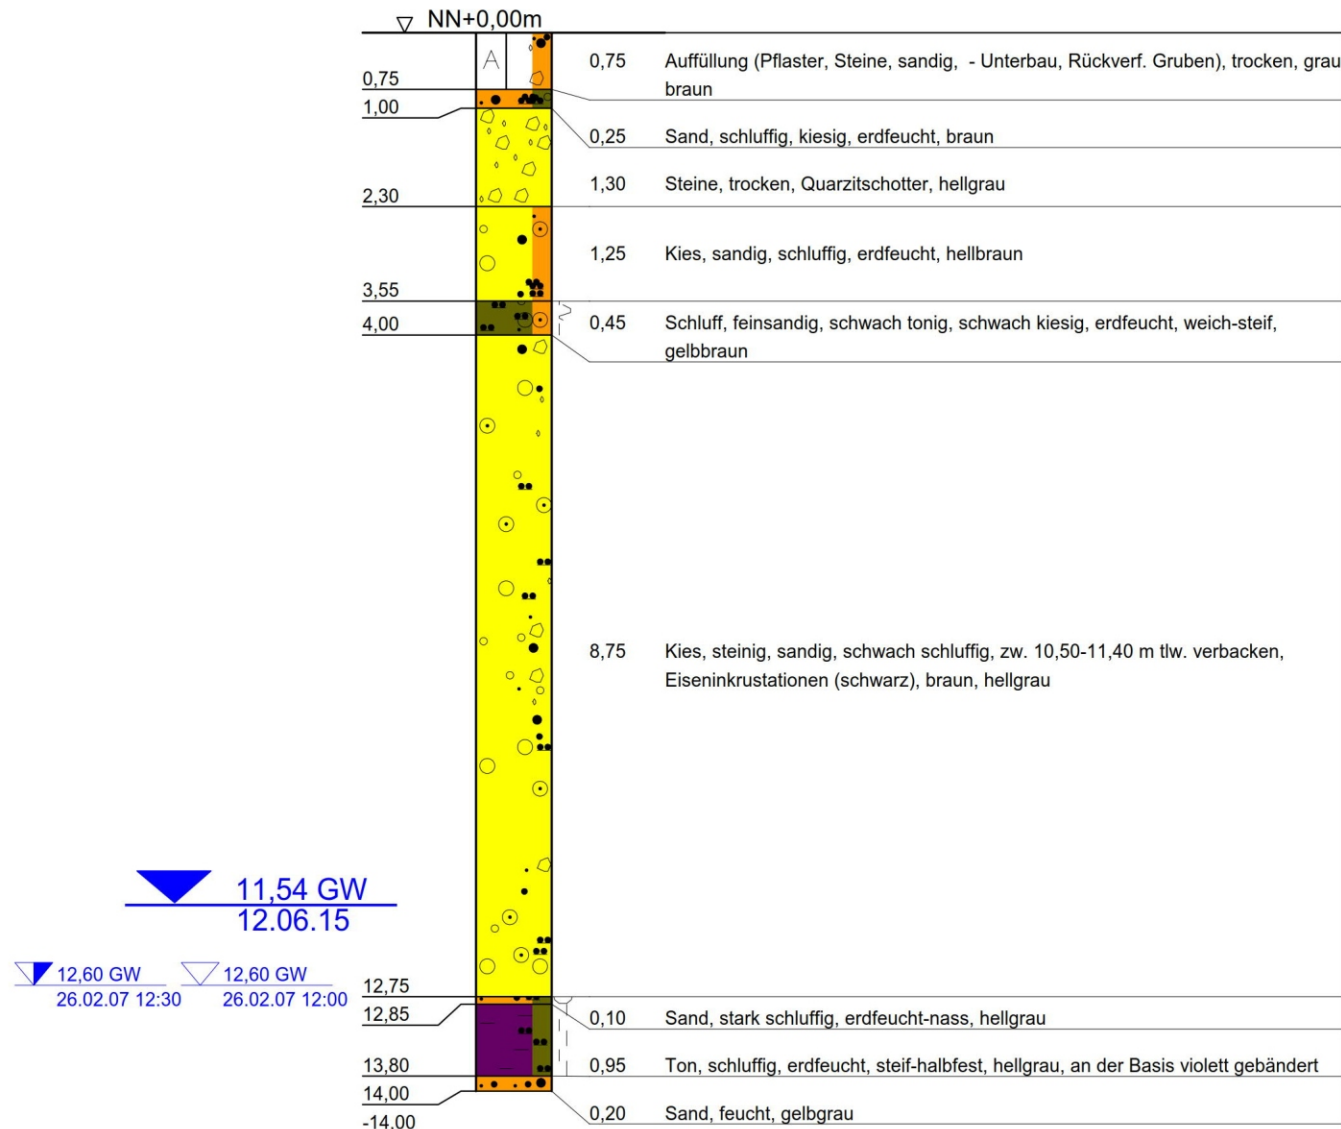

Pegelausbau 5"-Unterflurausbau

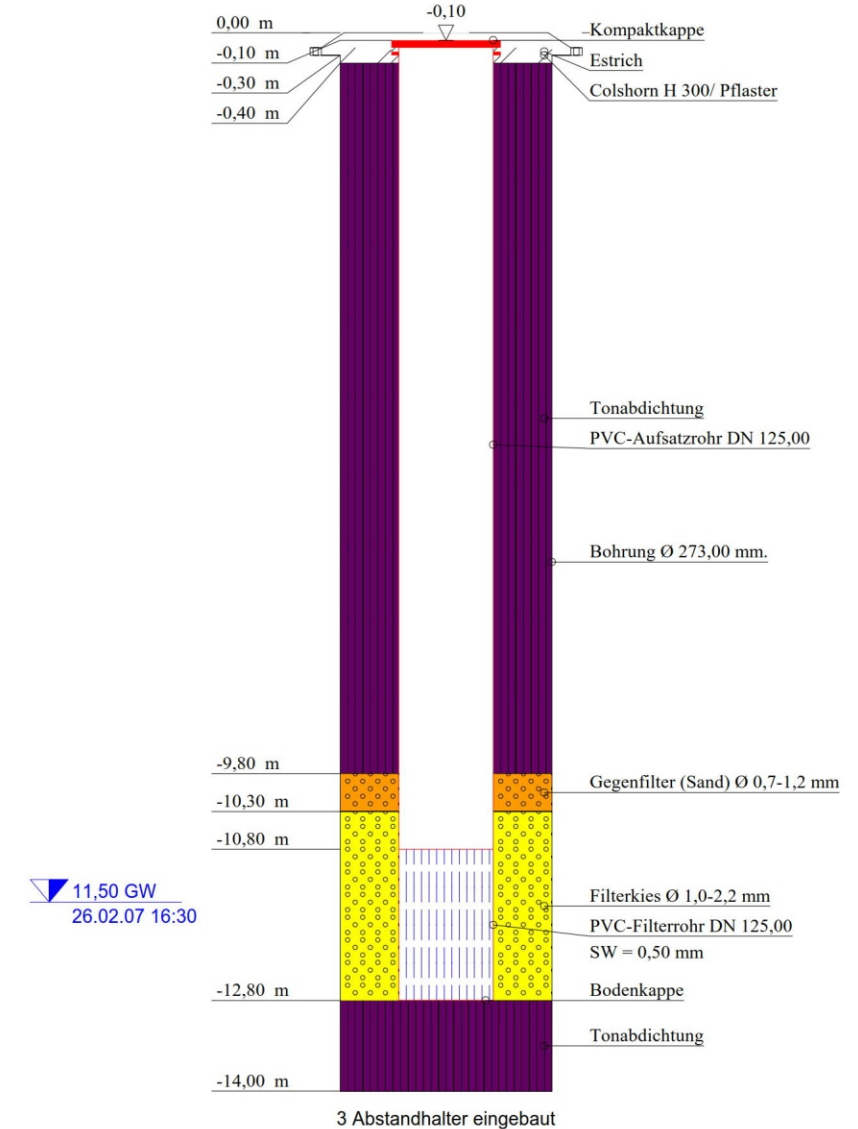

TERRASOND
 Gesellschaft für
Baugrunduntersuchungen GmbH & Co. KG
 Sr.-Ulrich-Straße 12-16
 89312 Günzburg-Deffingen
 Tel.: 0 82 21/ 9 06-0
 Fax: 0 82 21/ 9 06-40

Bauvorhaben:
 CKW - Belastung WW Riedwiese, Oberursel
 Planbezeichnung:
 Bohrprofil und Pegelausbaukizze

Plan-Nr:
 Projekt-Nr: 2006-3601
 Datum: 26.02.2007
 Maßstab: 1:100
 Bearbeiter: ██████████