


Wasserrechtsantrag der Stadtwerke Oberursel GmbH
Bohrprofil und Ausbau GWM Adenauerallee
 M 1 : 500 / 1 : 15

**Bohrprofil
 GWM Adenauerallee (id 305)**

**Ausbau
 GWM Adenauerallee**

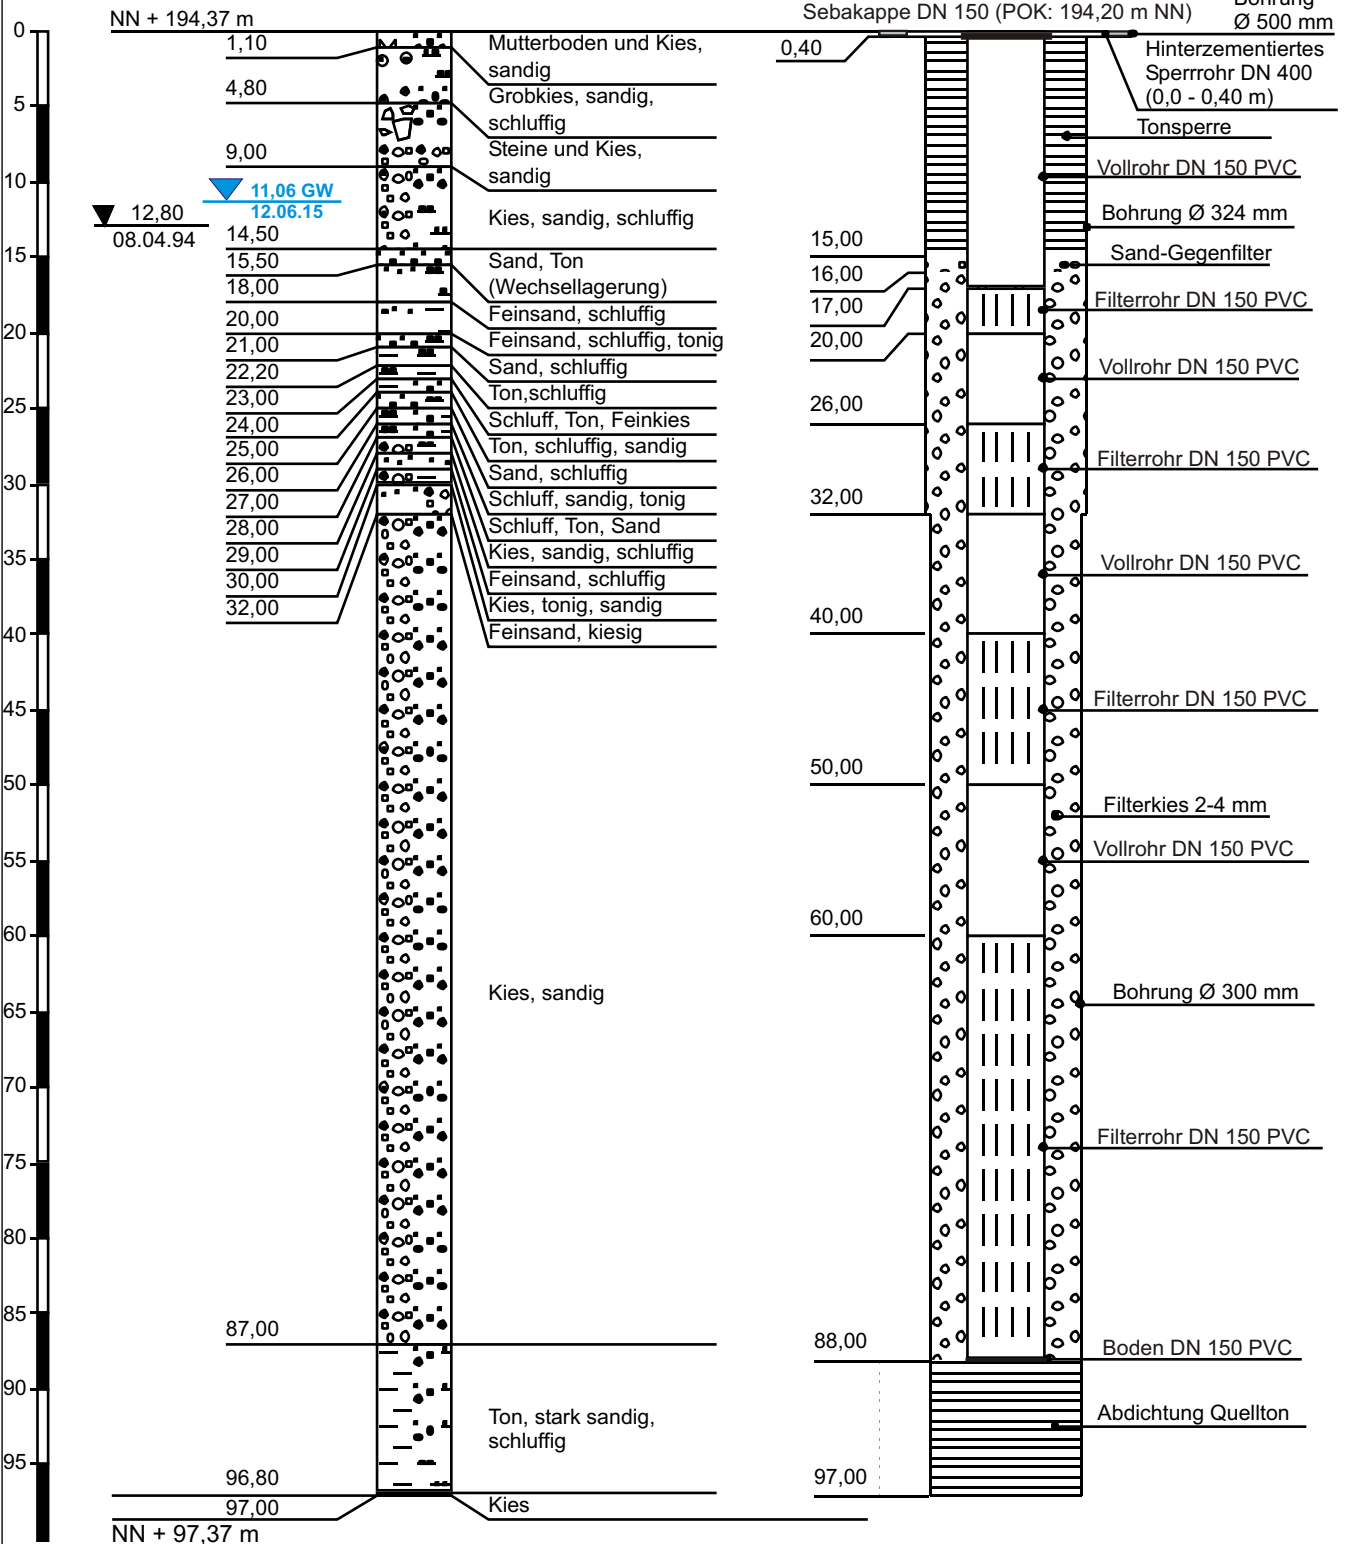

Höhenmaßstab 1:500