

Anlage 8

Vereinfachte Vorplanungen

Zeppelinstraße – VV 01

Knoten Zeppelinstraße/Nassauer Straße – VV 02

Feldbergstraße – VV 03

Nassauer Straße – VV 04

Knoten Frankfurter Landstraße / Bommersheimer Straße – VV 05


Knoten Frankfurter Landstraße / Homburger Landstraße – VV 06

Radverkehrskonzept Oberursel 2016

Vereinf. Vorplanung Nr. 01
(Maßnahme Nr. 22)

Zeppelinstraße -
Markierungsskizze Fahrradstraße

Grobskizze

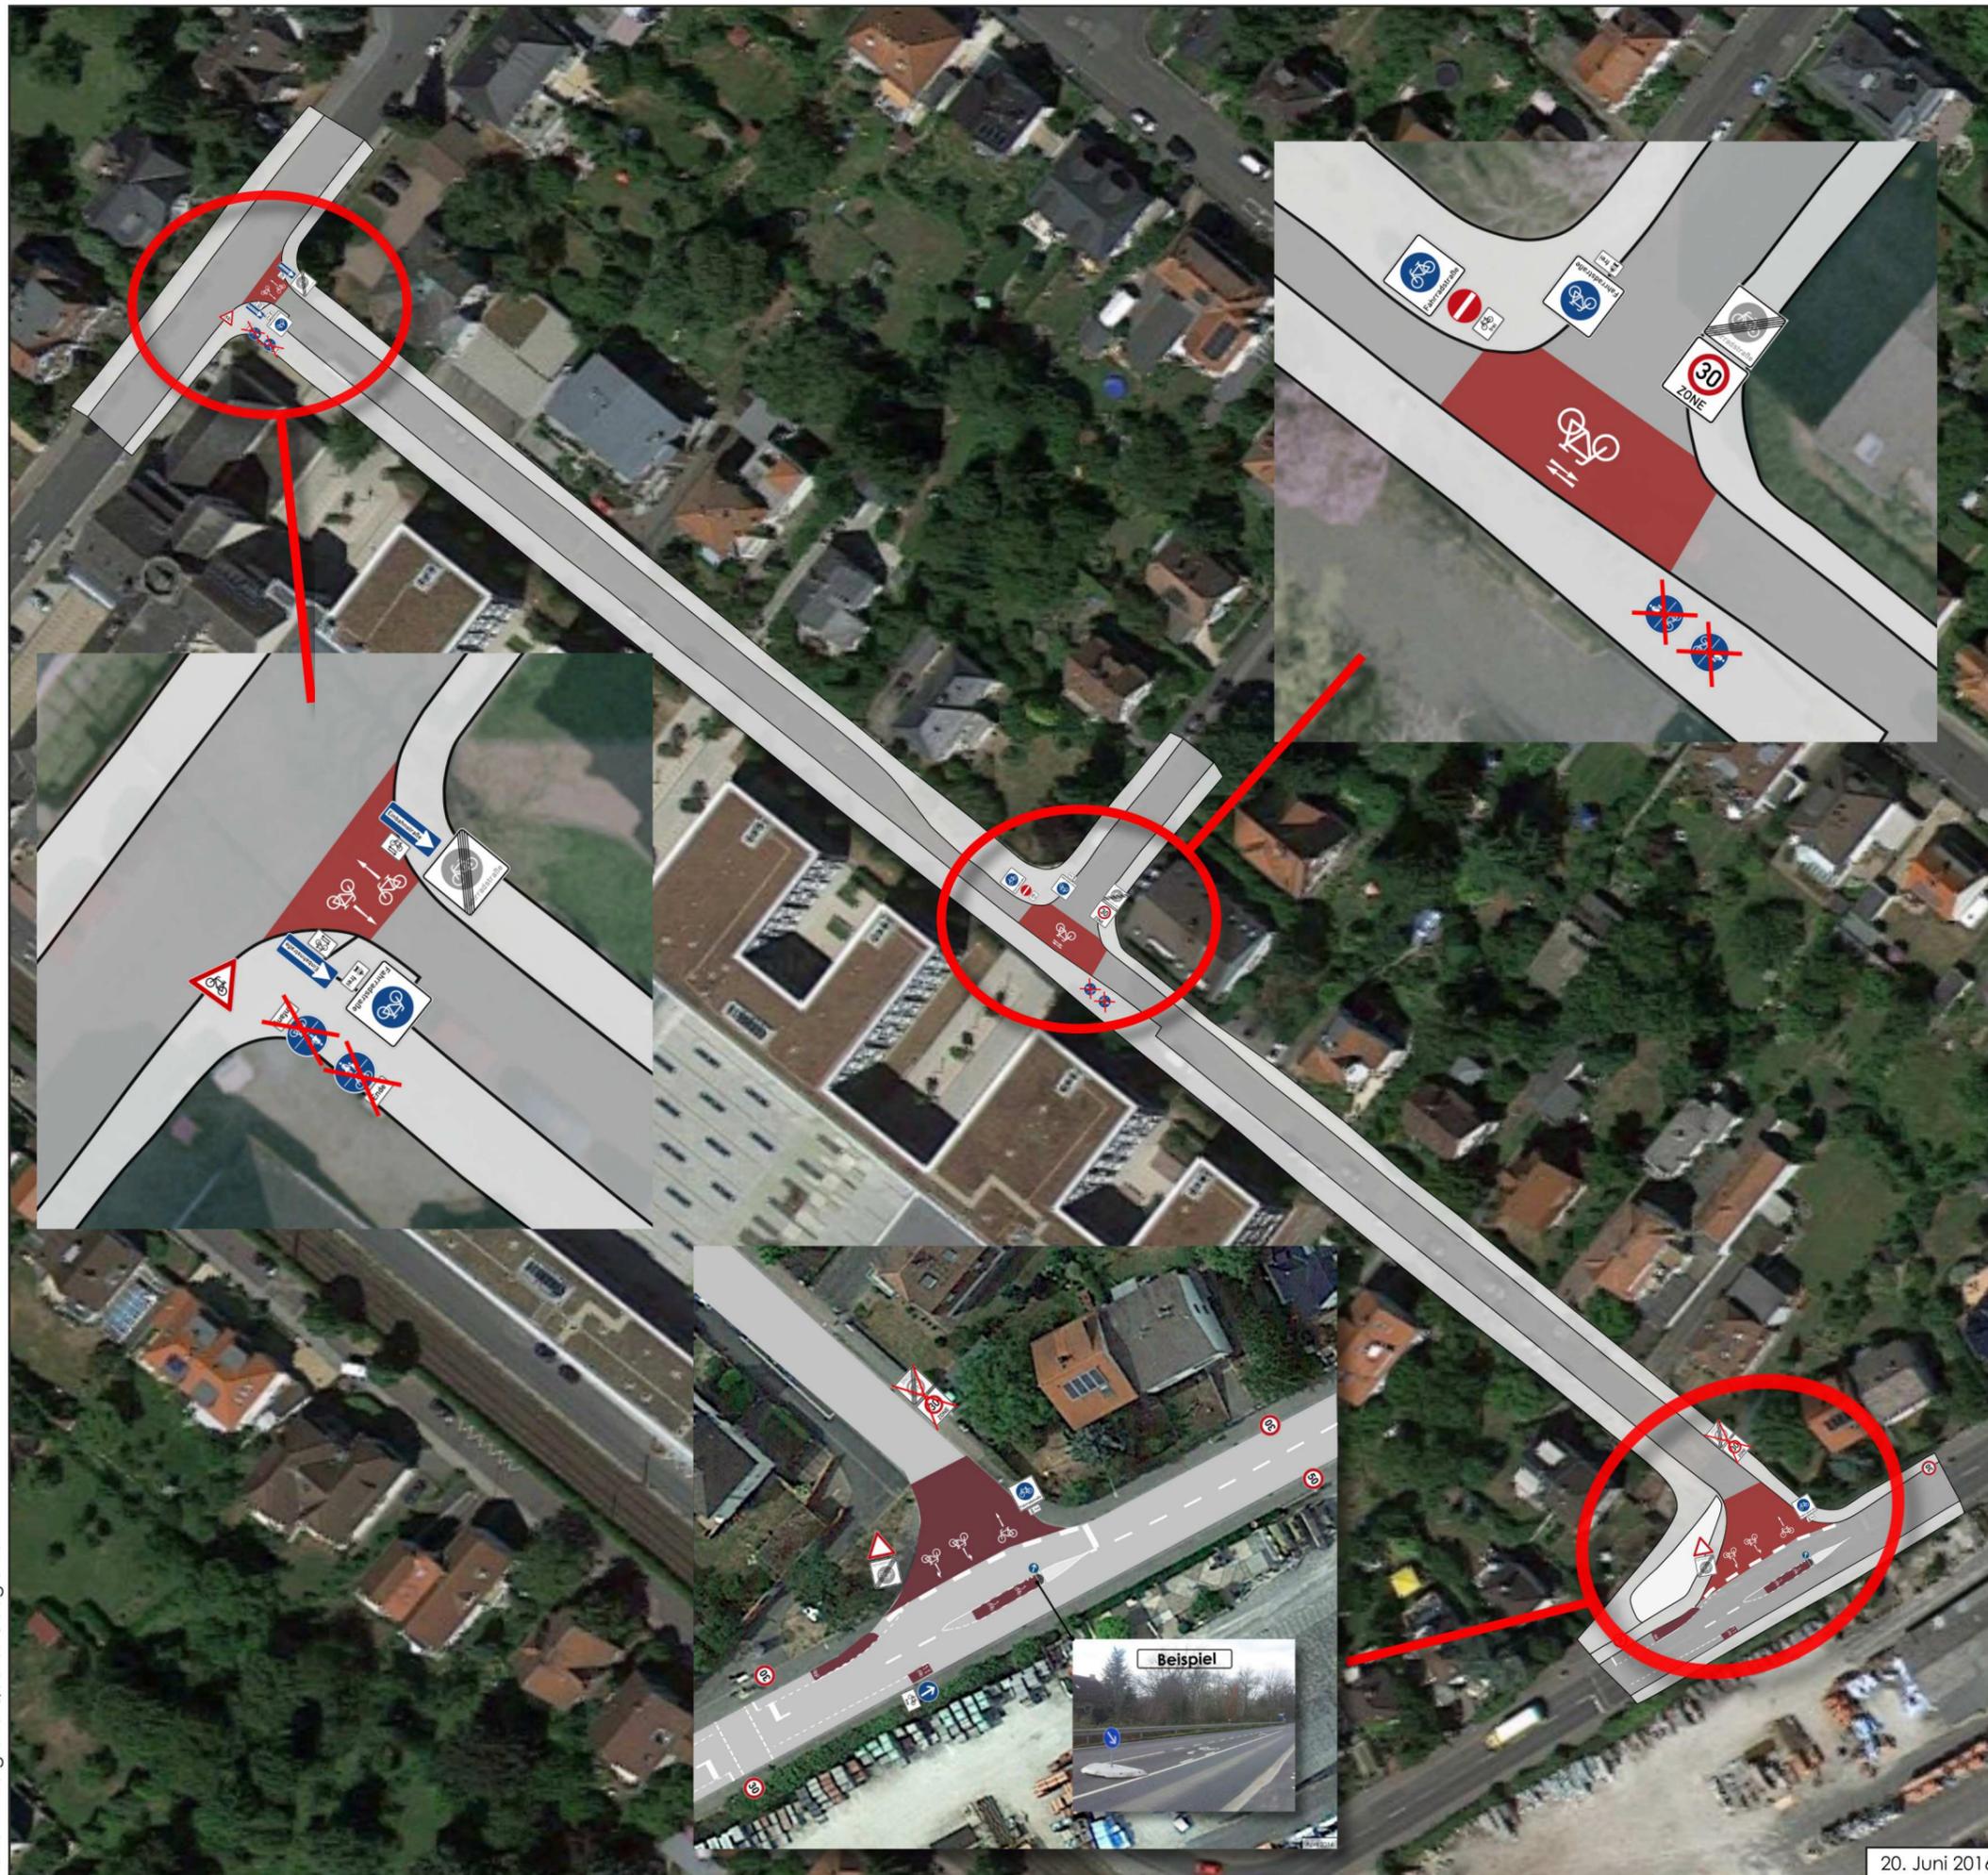


Radverkehrskonzept Oberursel 2016

Vereinf. Vorplanung Nr. 02
(Maßnahme Nr. 26)

Knoten Nassauer Straße /
Zeppelinstraße

Grobskizze

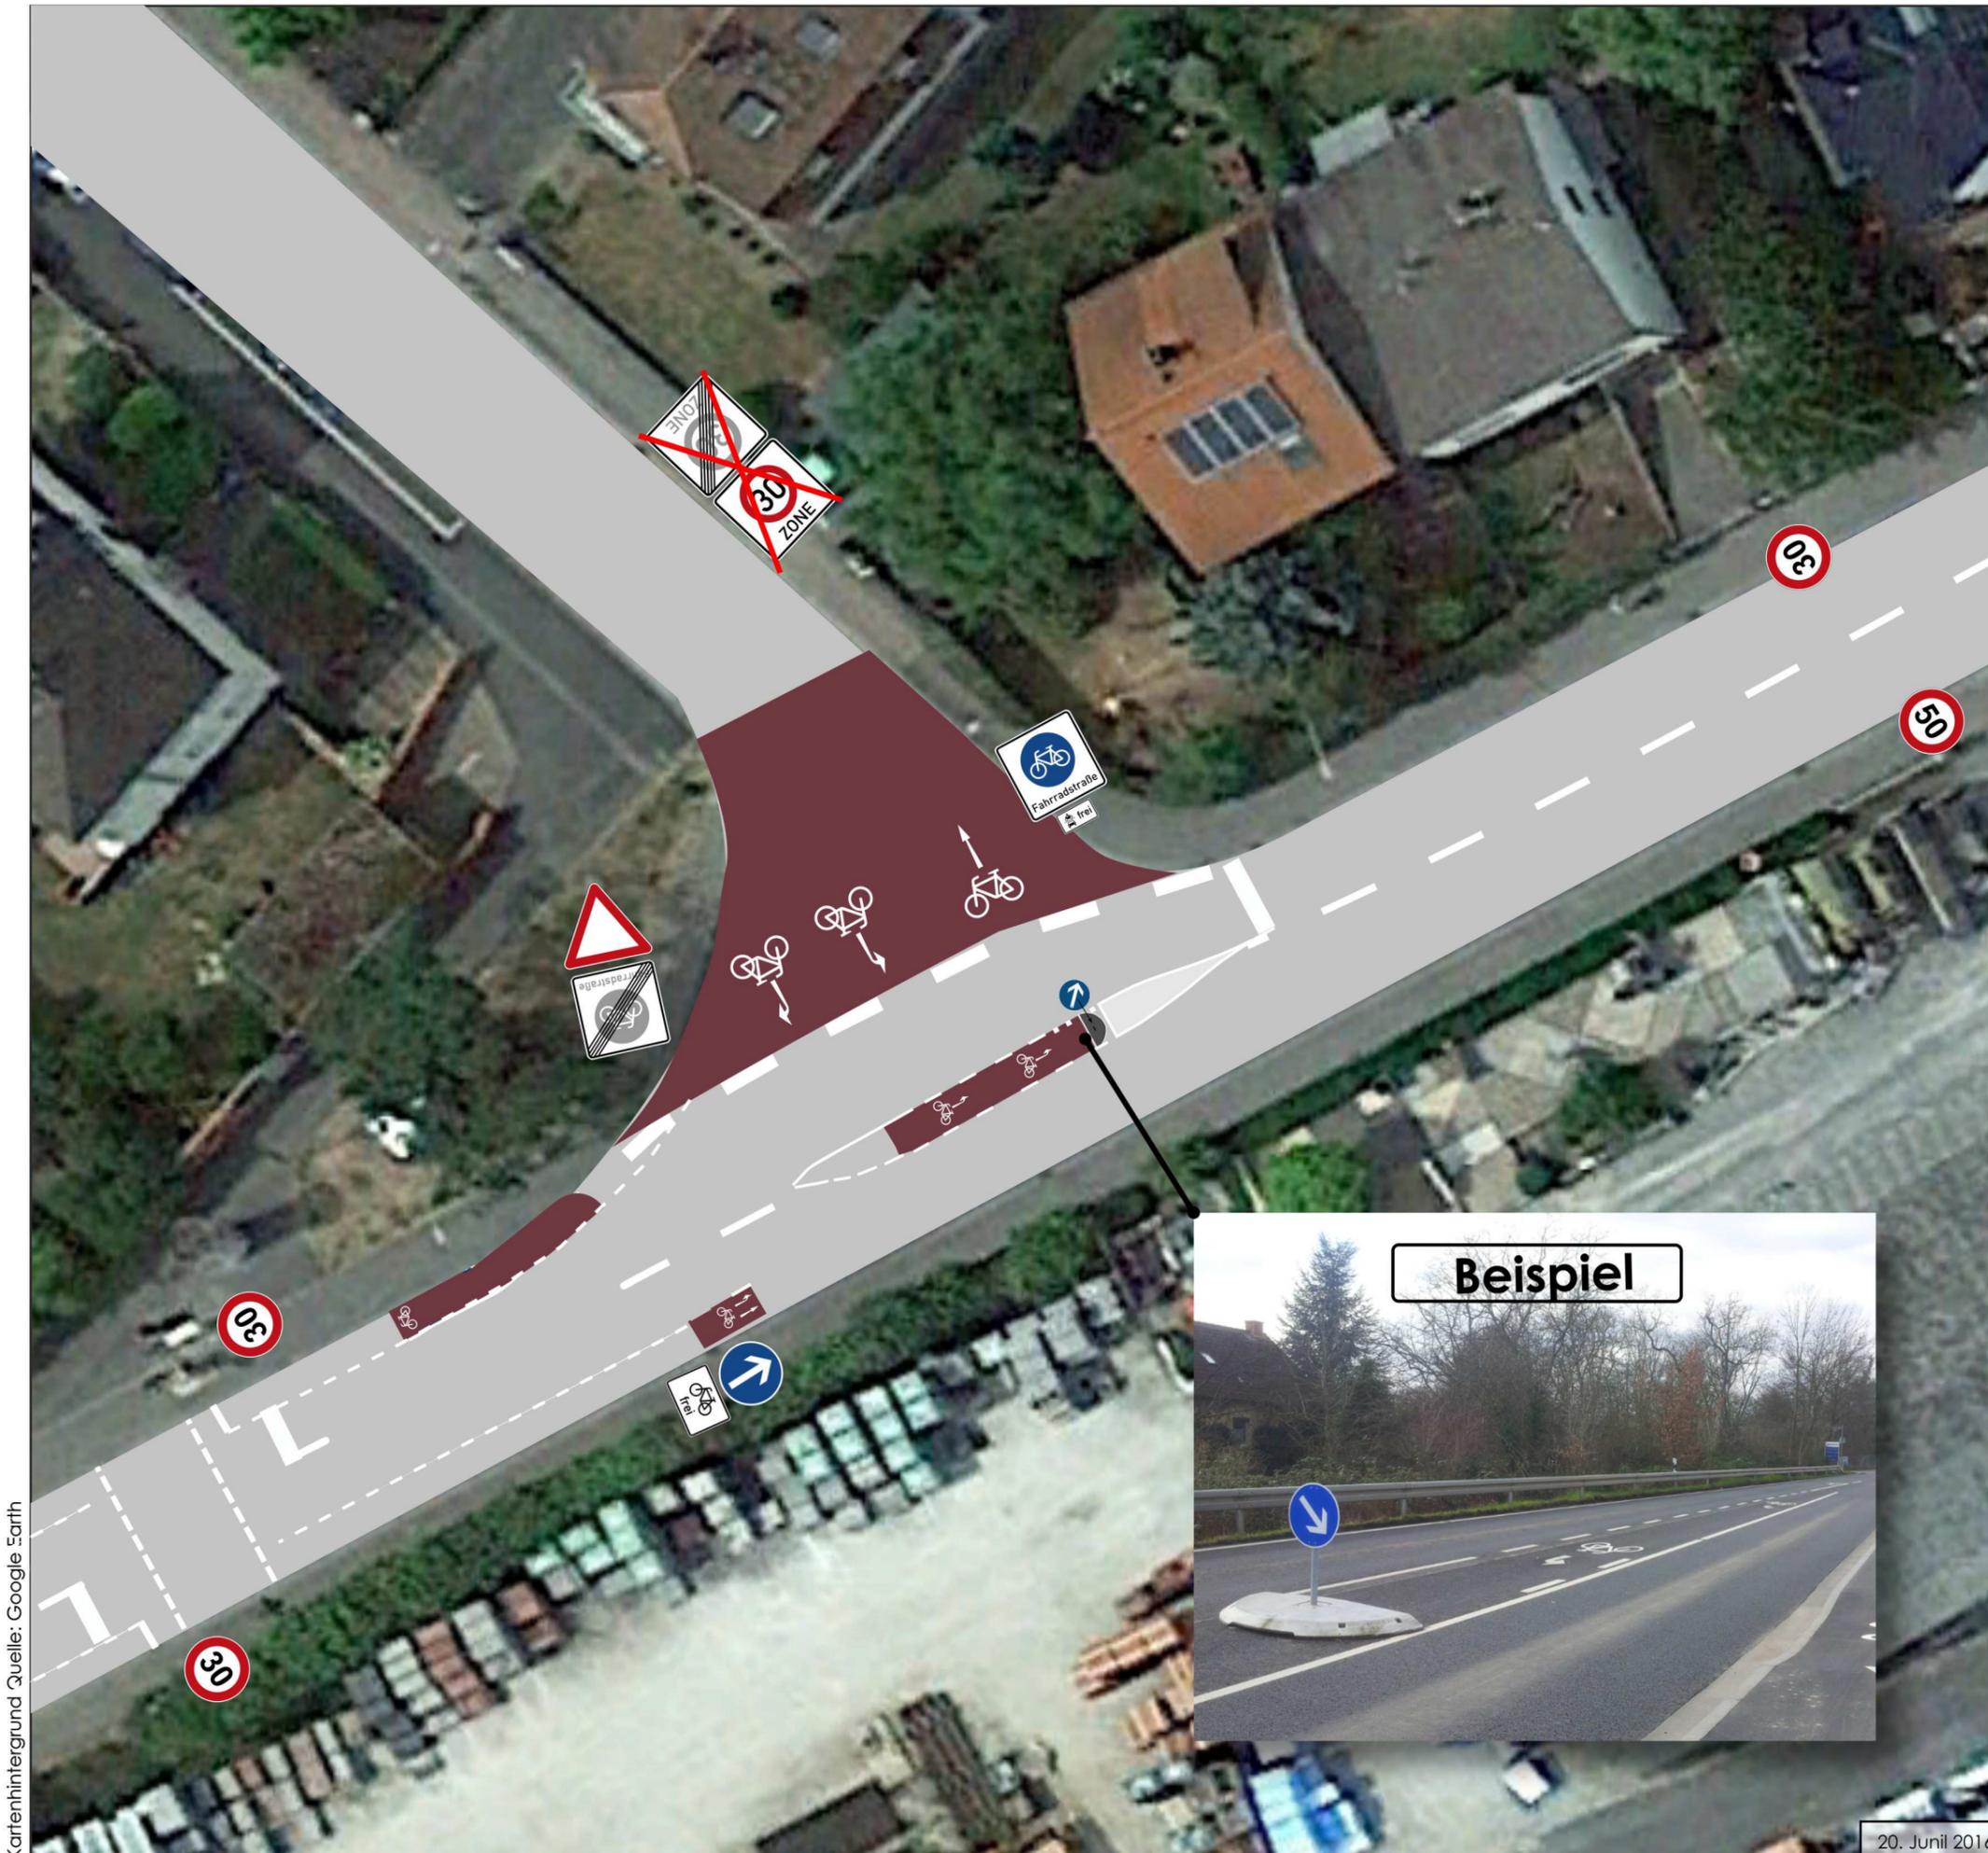

Radverkehrskonzept Oberursel 2016

Vereinf. Vorplanung Nr. 03 (Maßnahme Nr. 20)

Feldbergstraße

Grobskizze

- █ Fahrbahnbreite > 7,00 m
- █ Fahrbahnbreite < 7,00 m




**Radverkehrskonzept
Oberursel 2016**

**Vereinf. Vorplanung Nr. 04
(Maßnahme Nr. 25)**

**Nassauer Straße
Markierungsskizze A**

Grobskizze

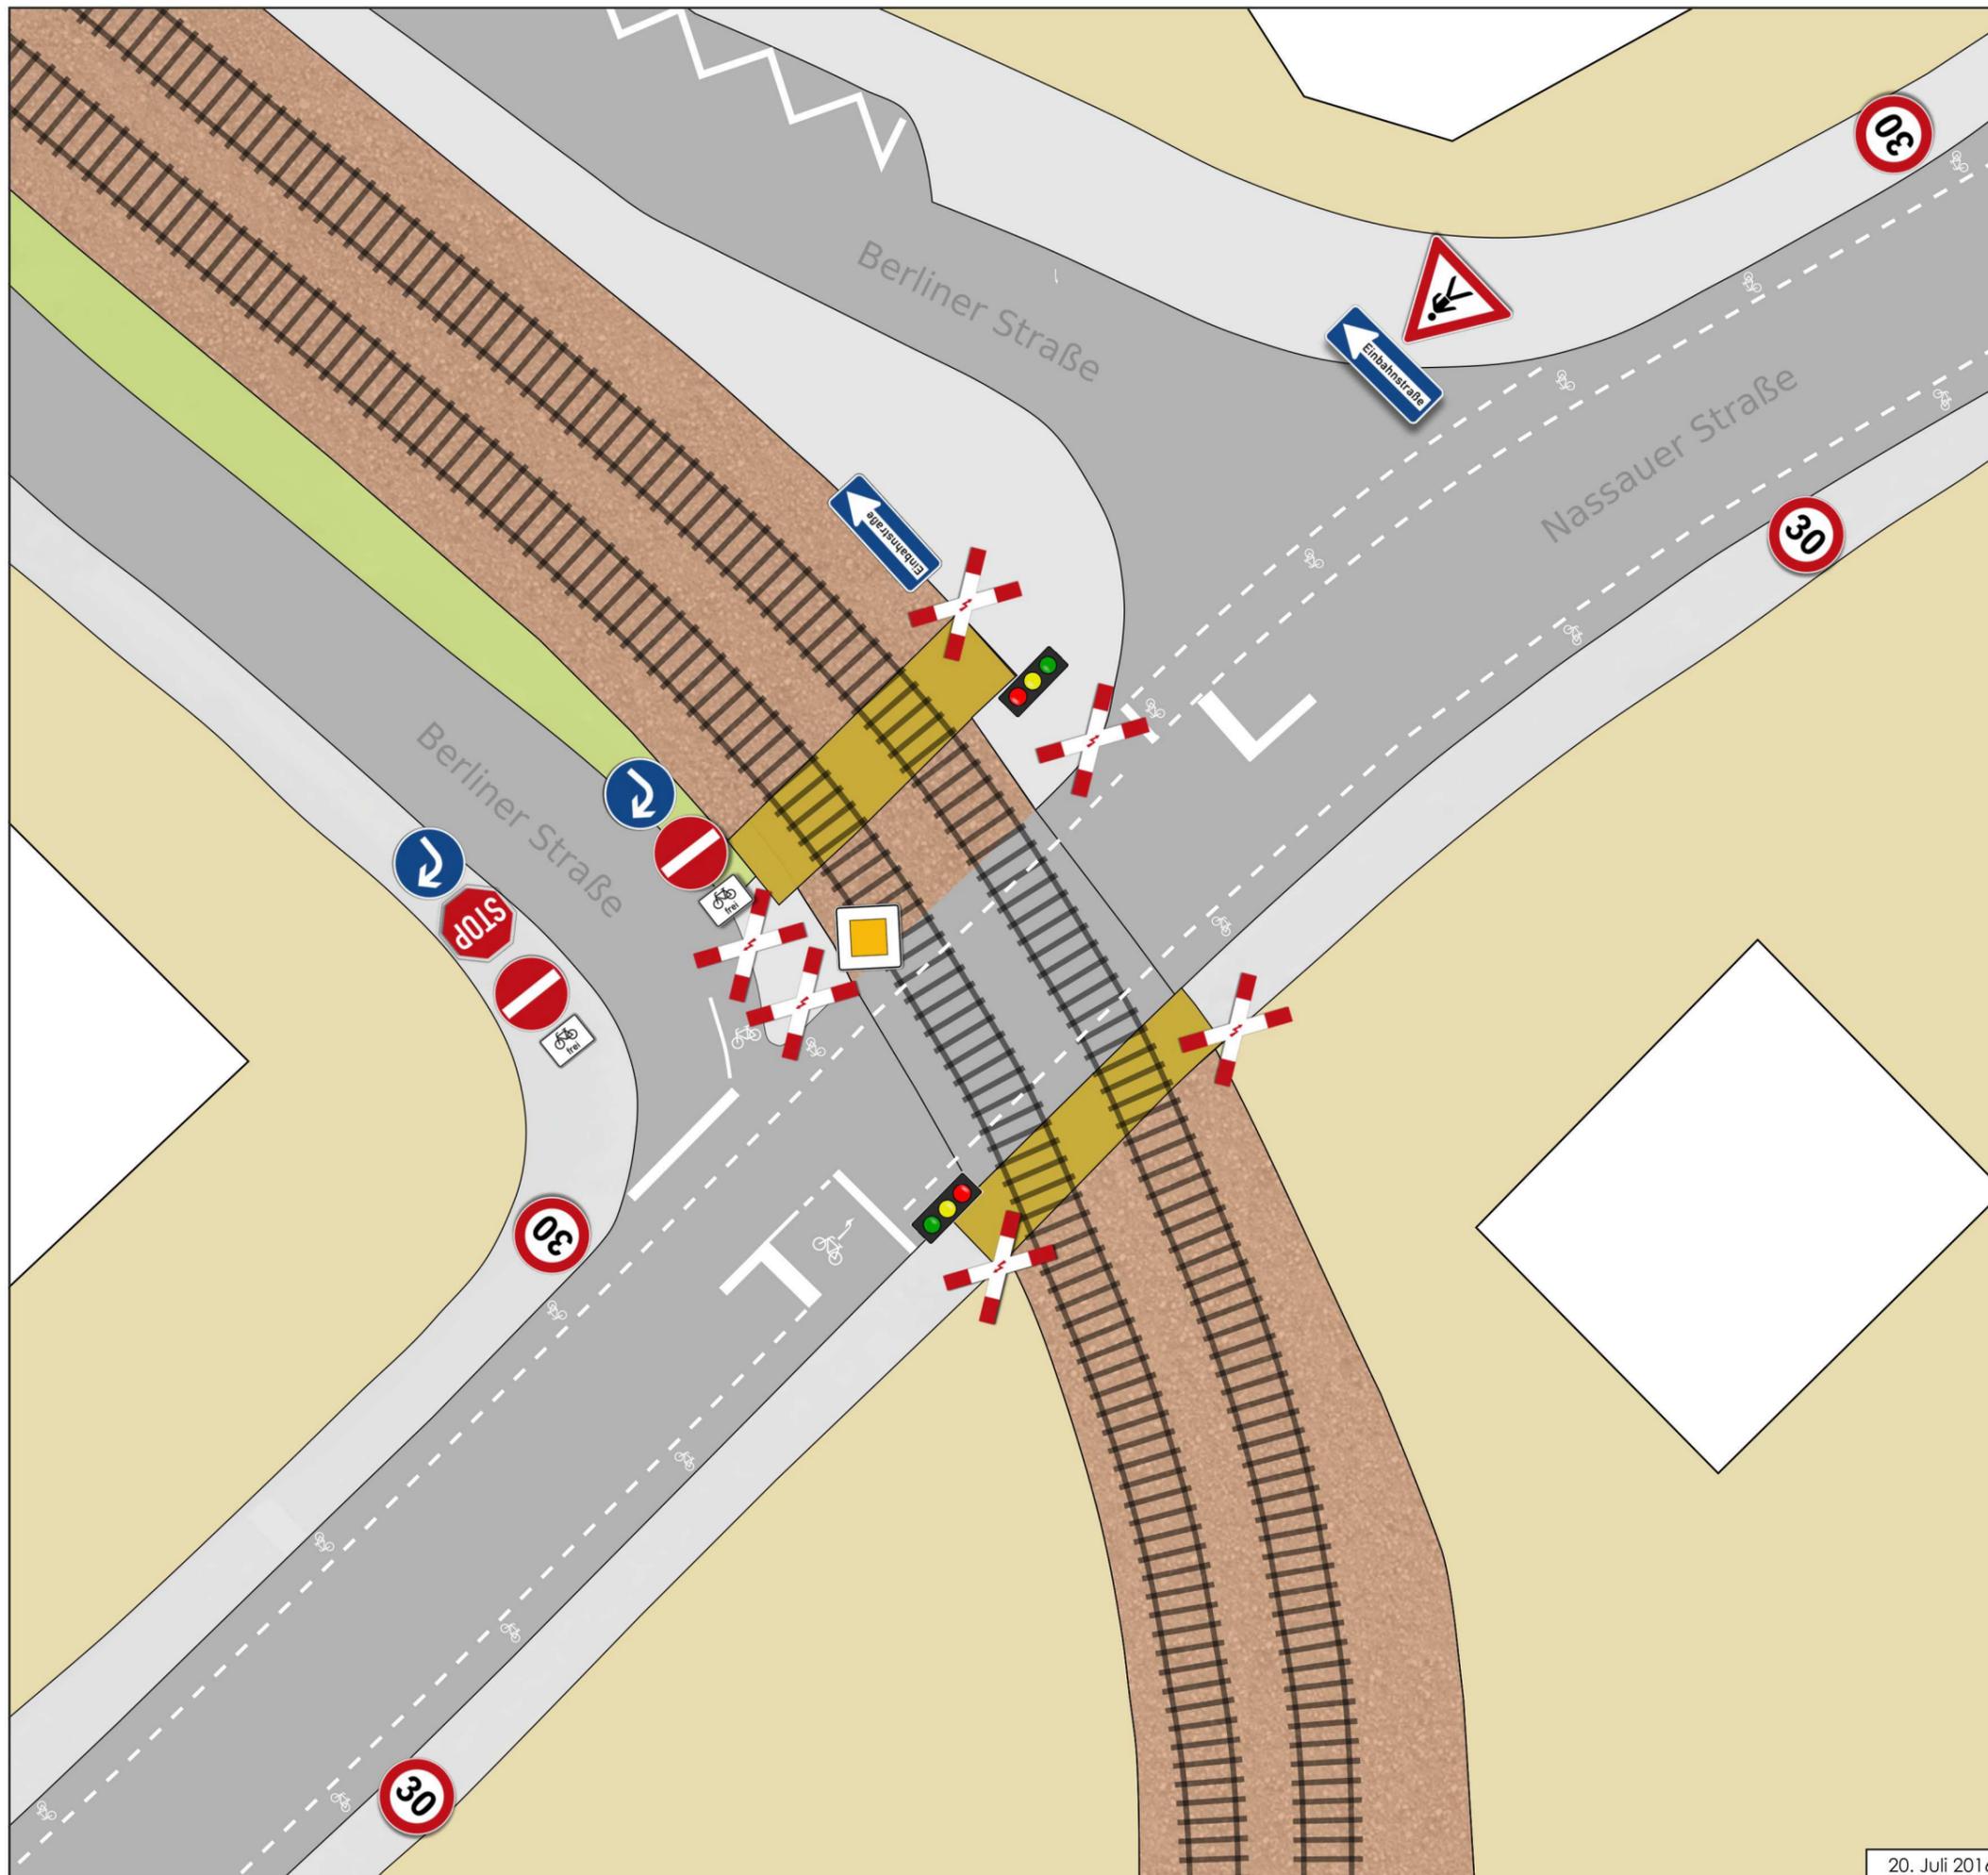


Radverkehrskonzept Oberursel 2016

Vereinf. Vorplanung Nr. 04
(Maßnahme Nr. 25)

Nassauer Straße
Markierungsskizze B

Grobskizze

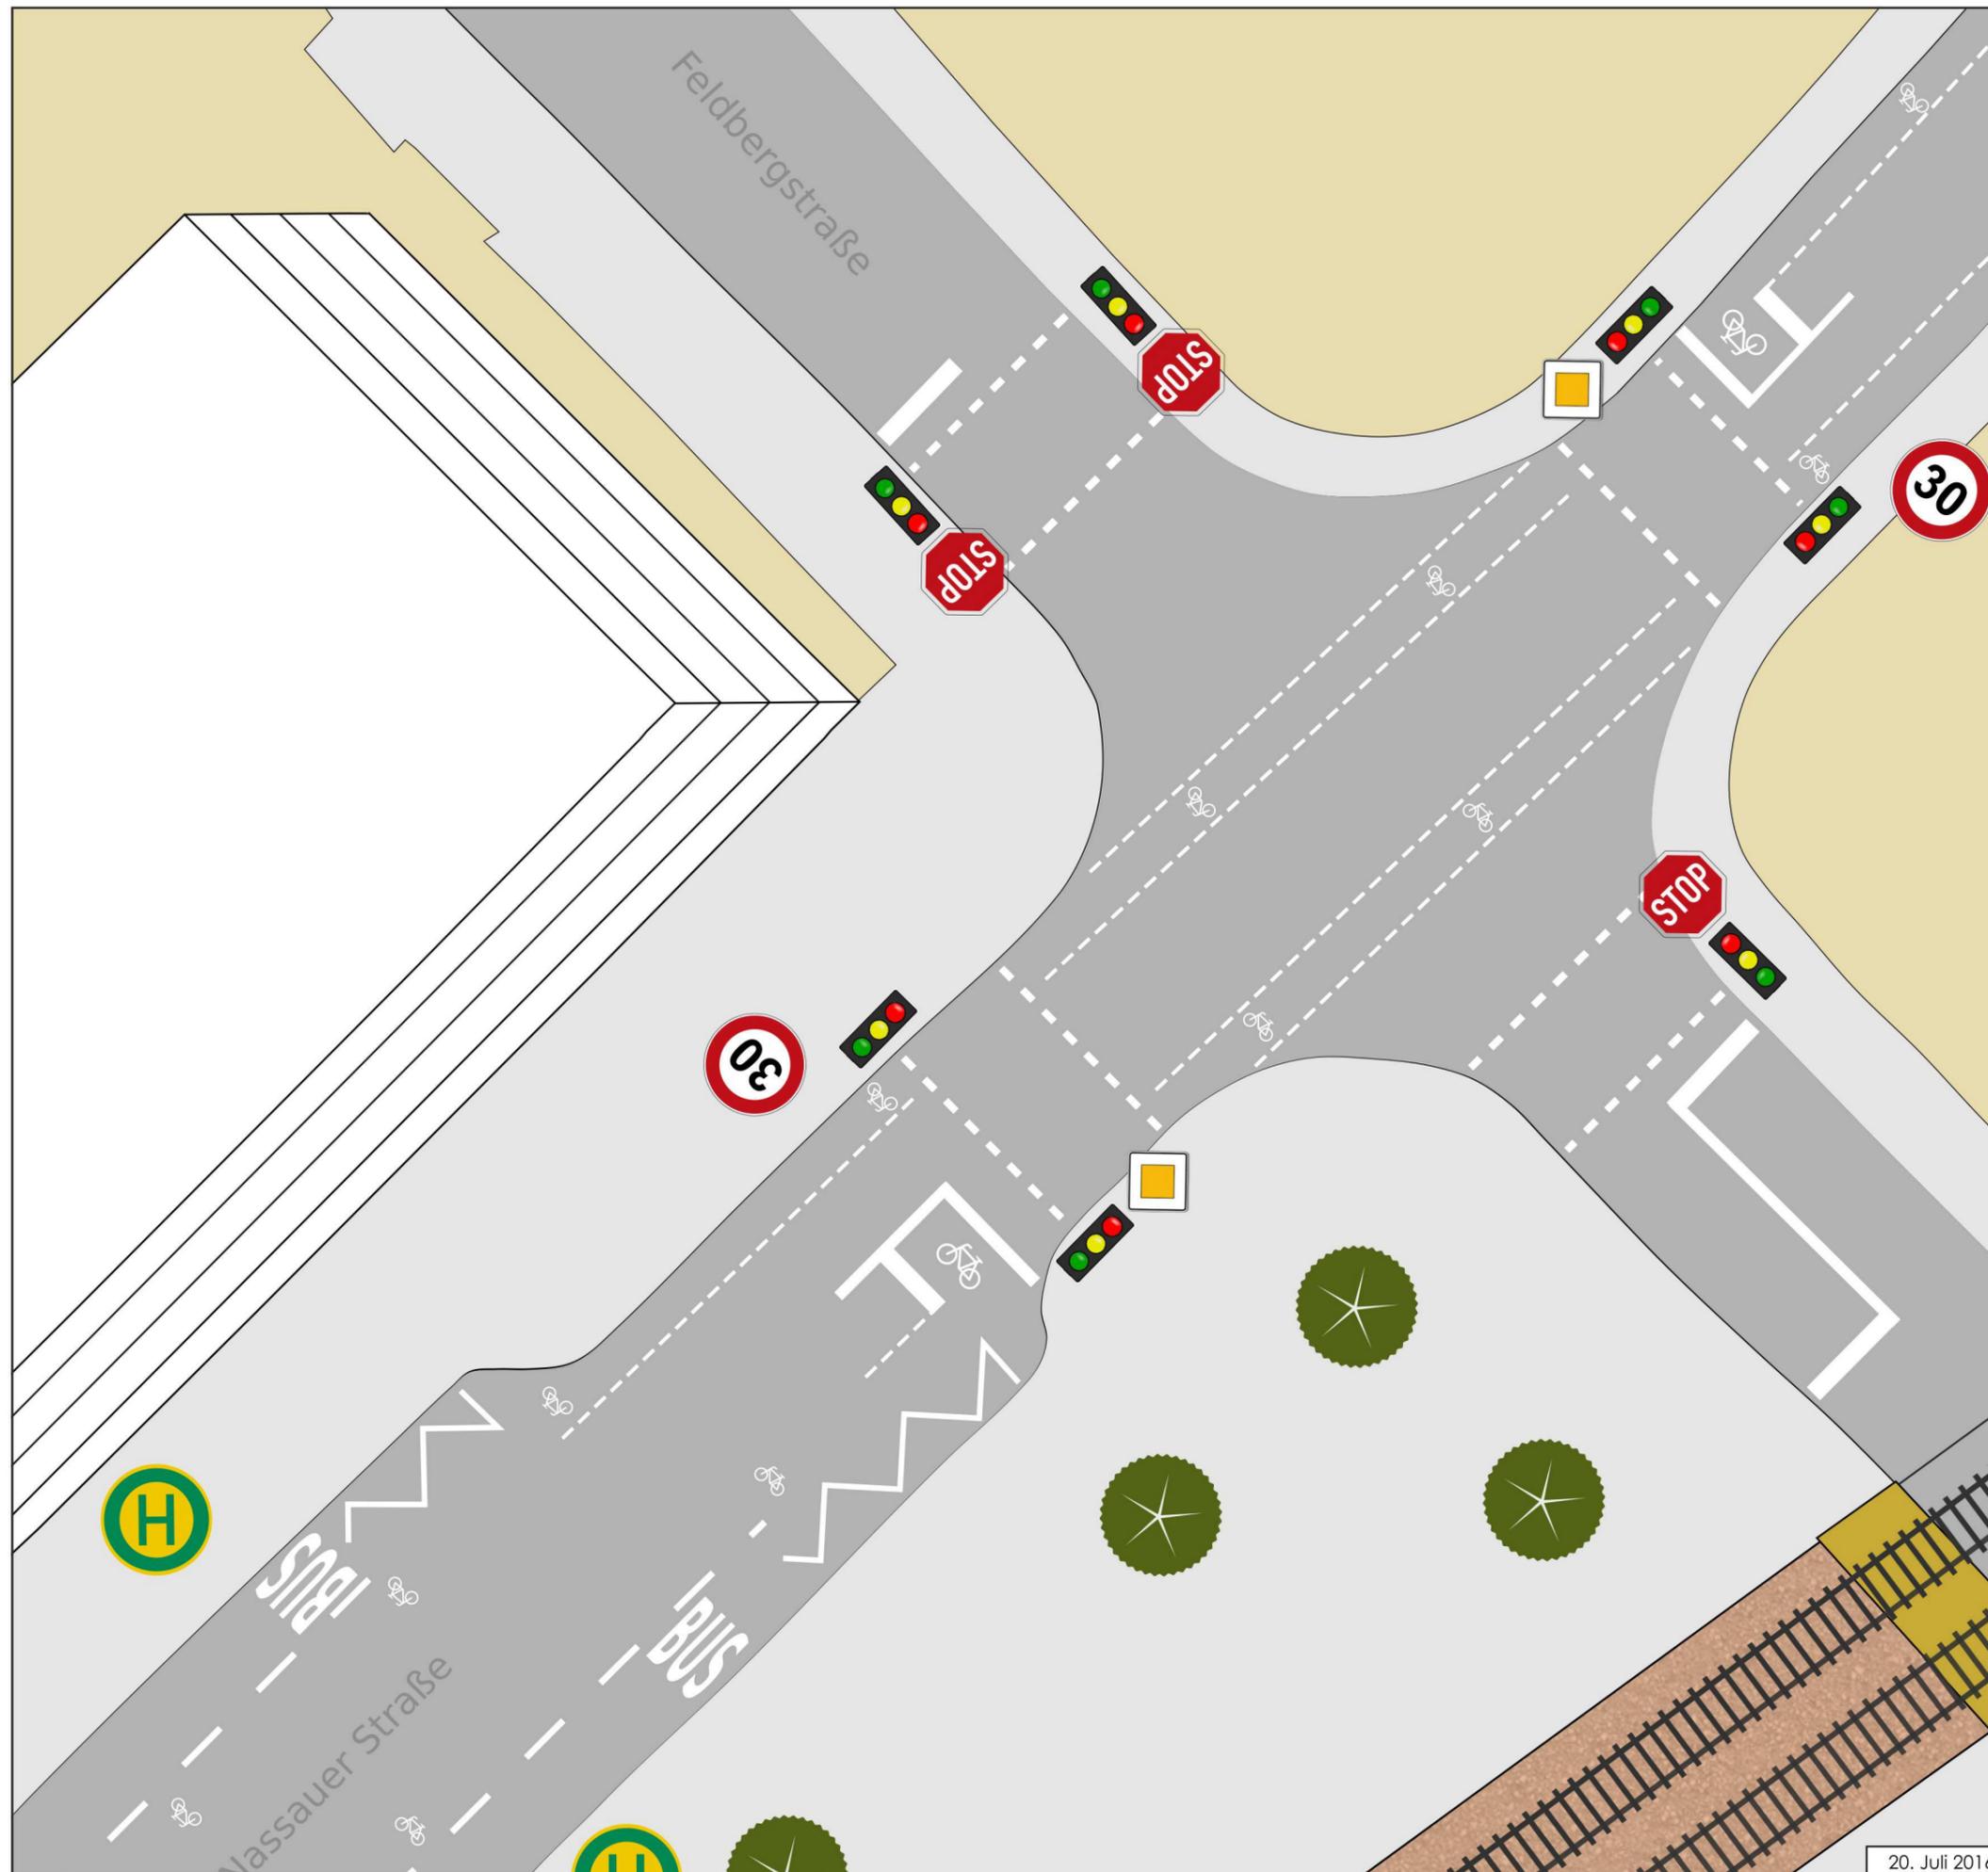


0 m  20 m


Radverkehrskonzept Oberursel 2016

Vereinf. Vorplanung Nr. 04
(Maßnahmen Nr. 24 & 25)

Nassauer Straße
Markierungsskizze C

Grobskizze

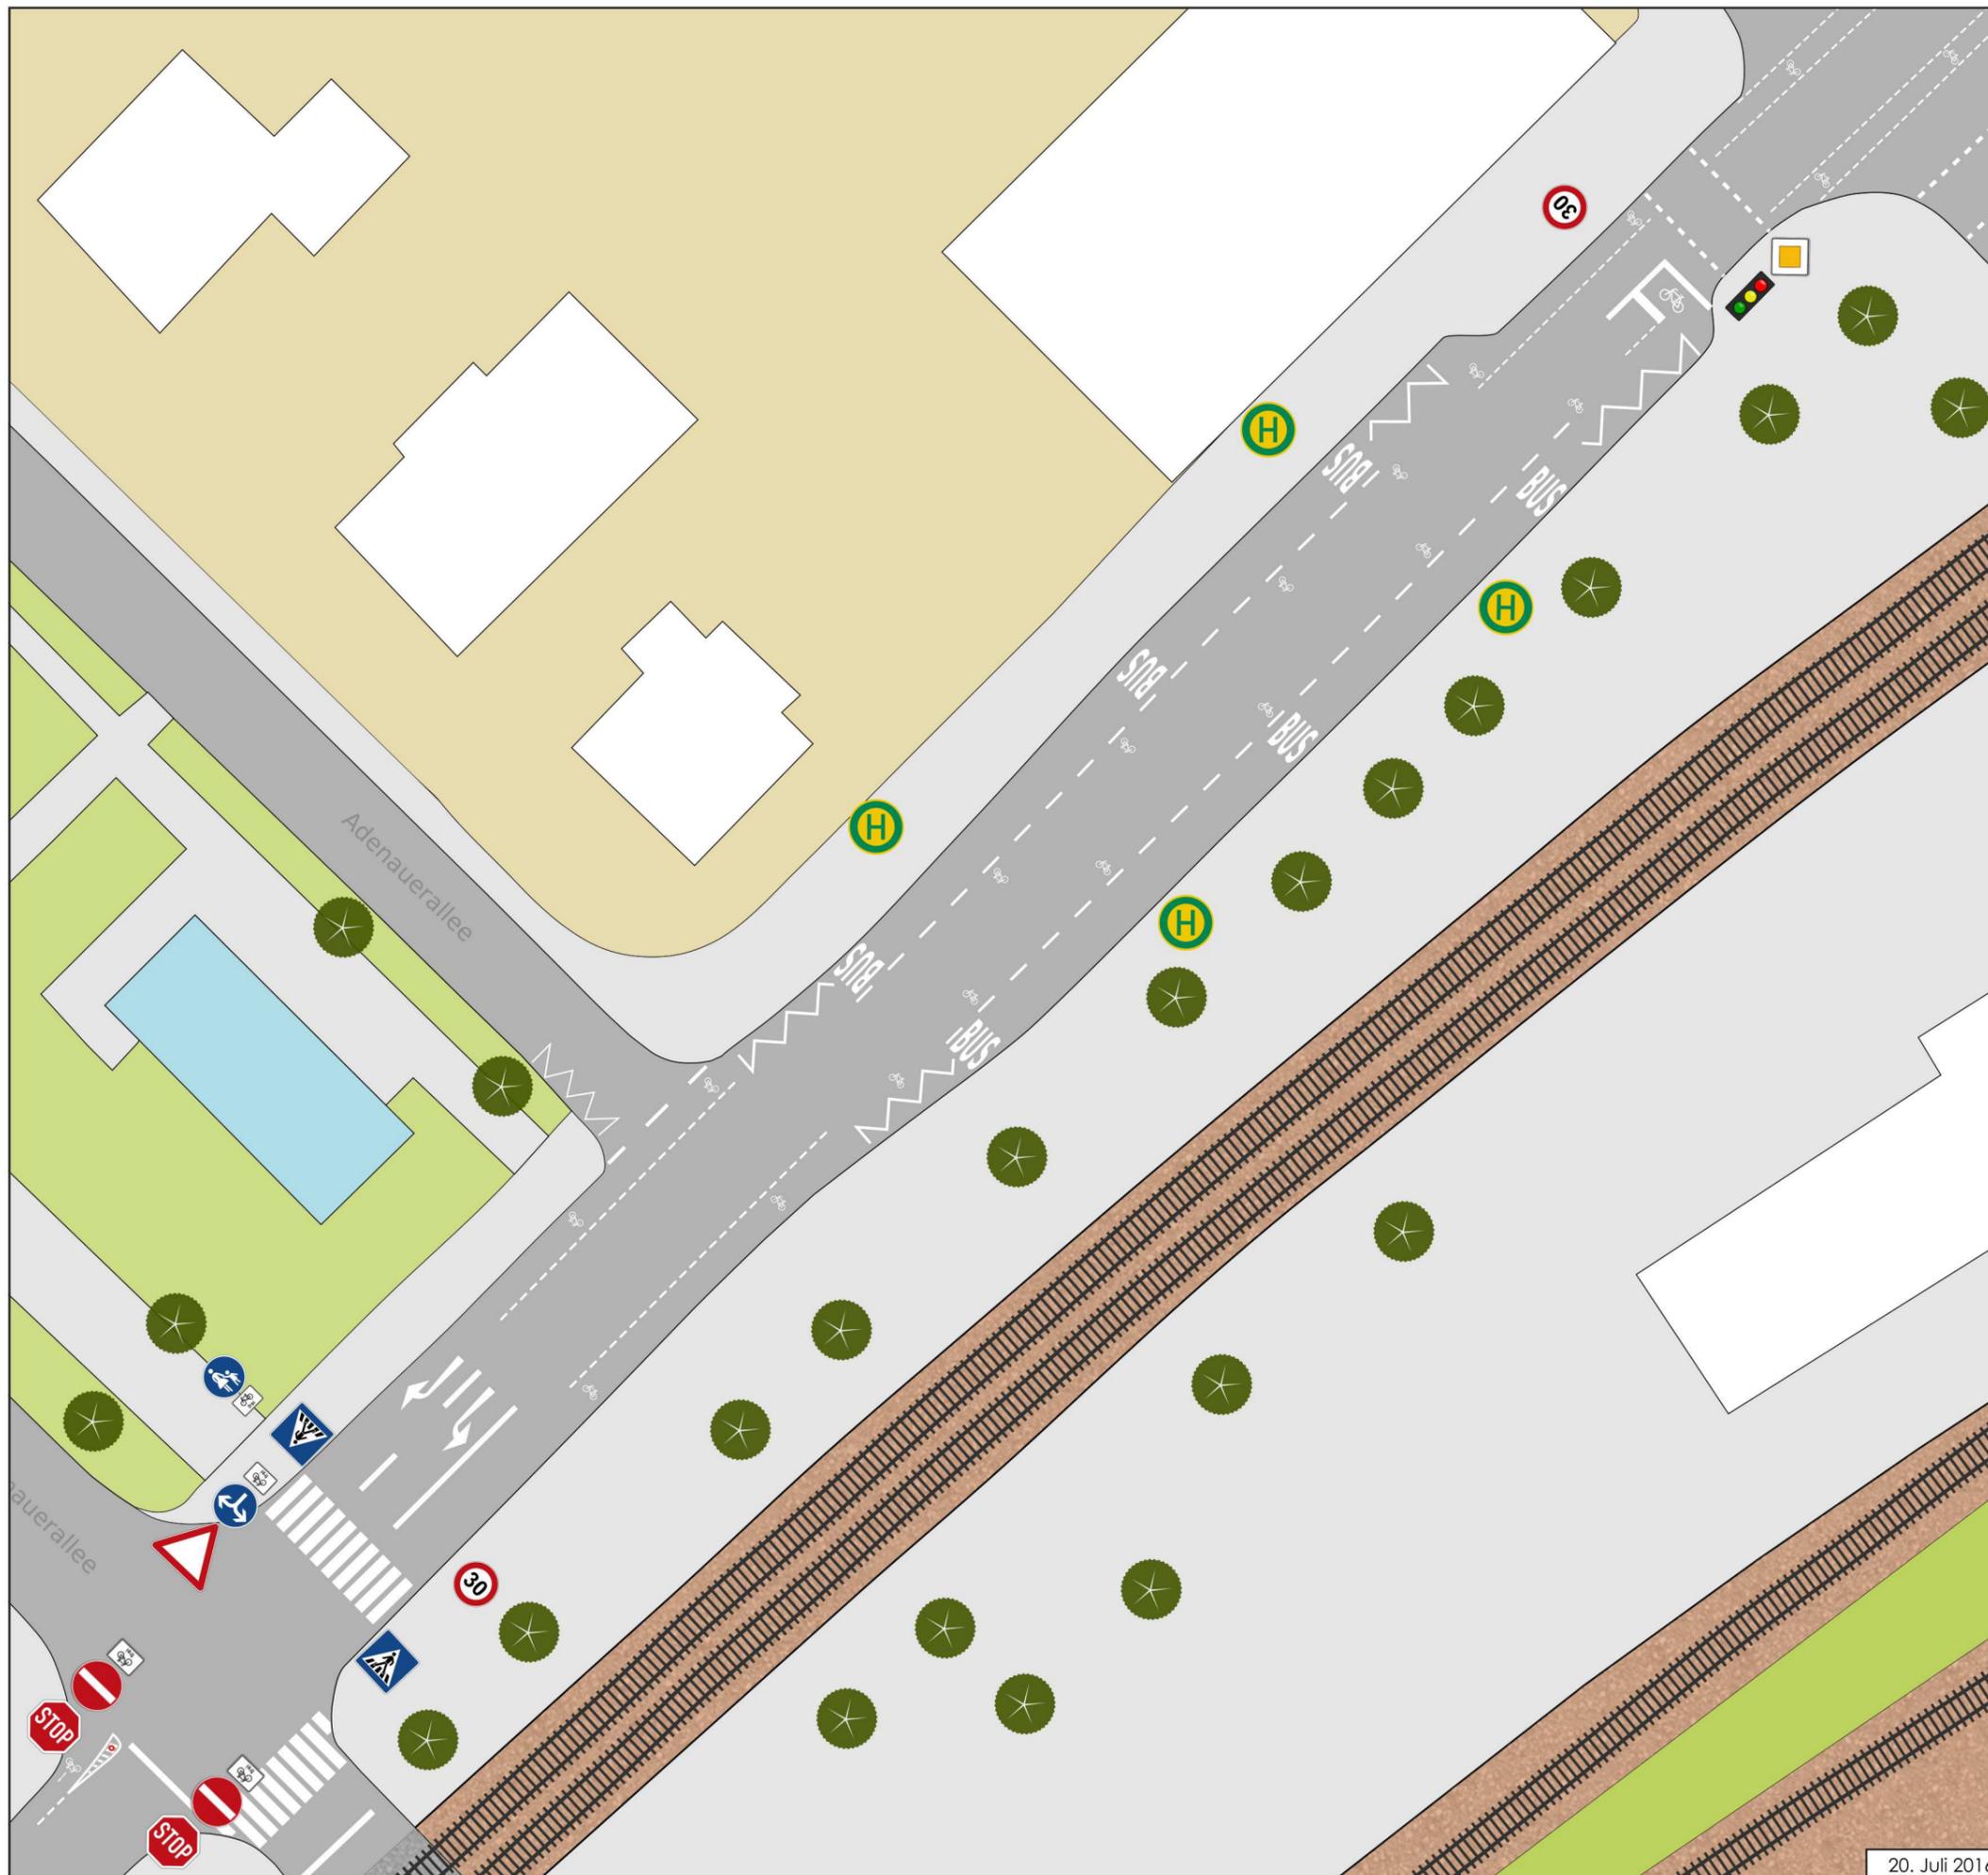

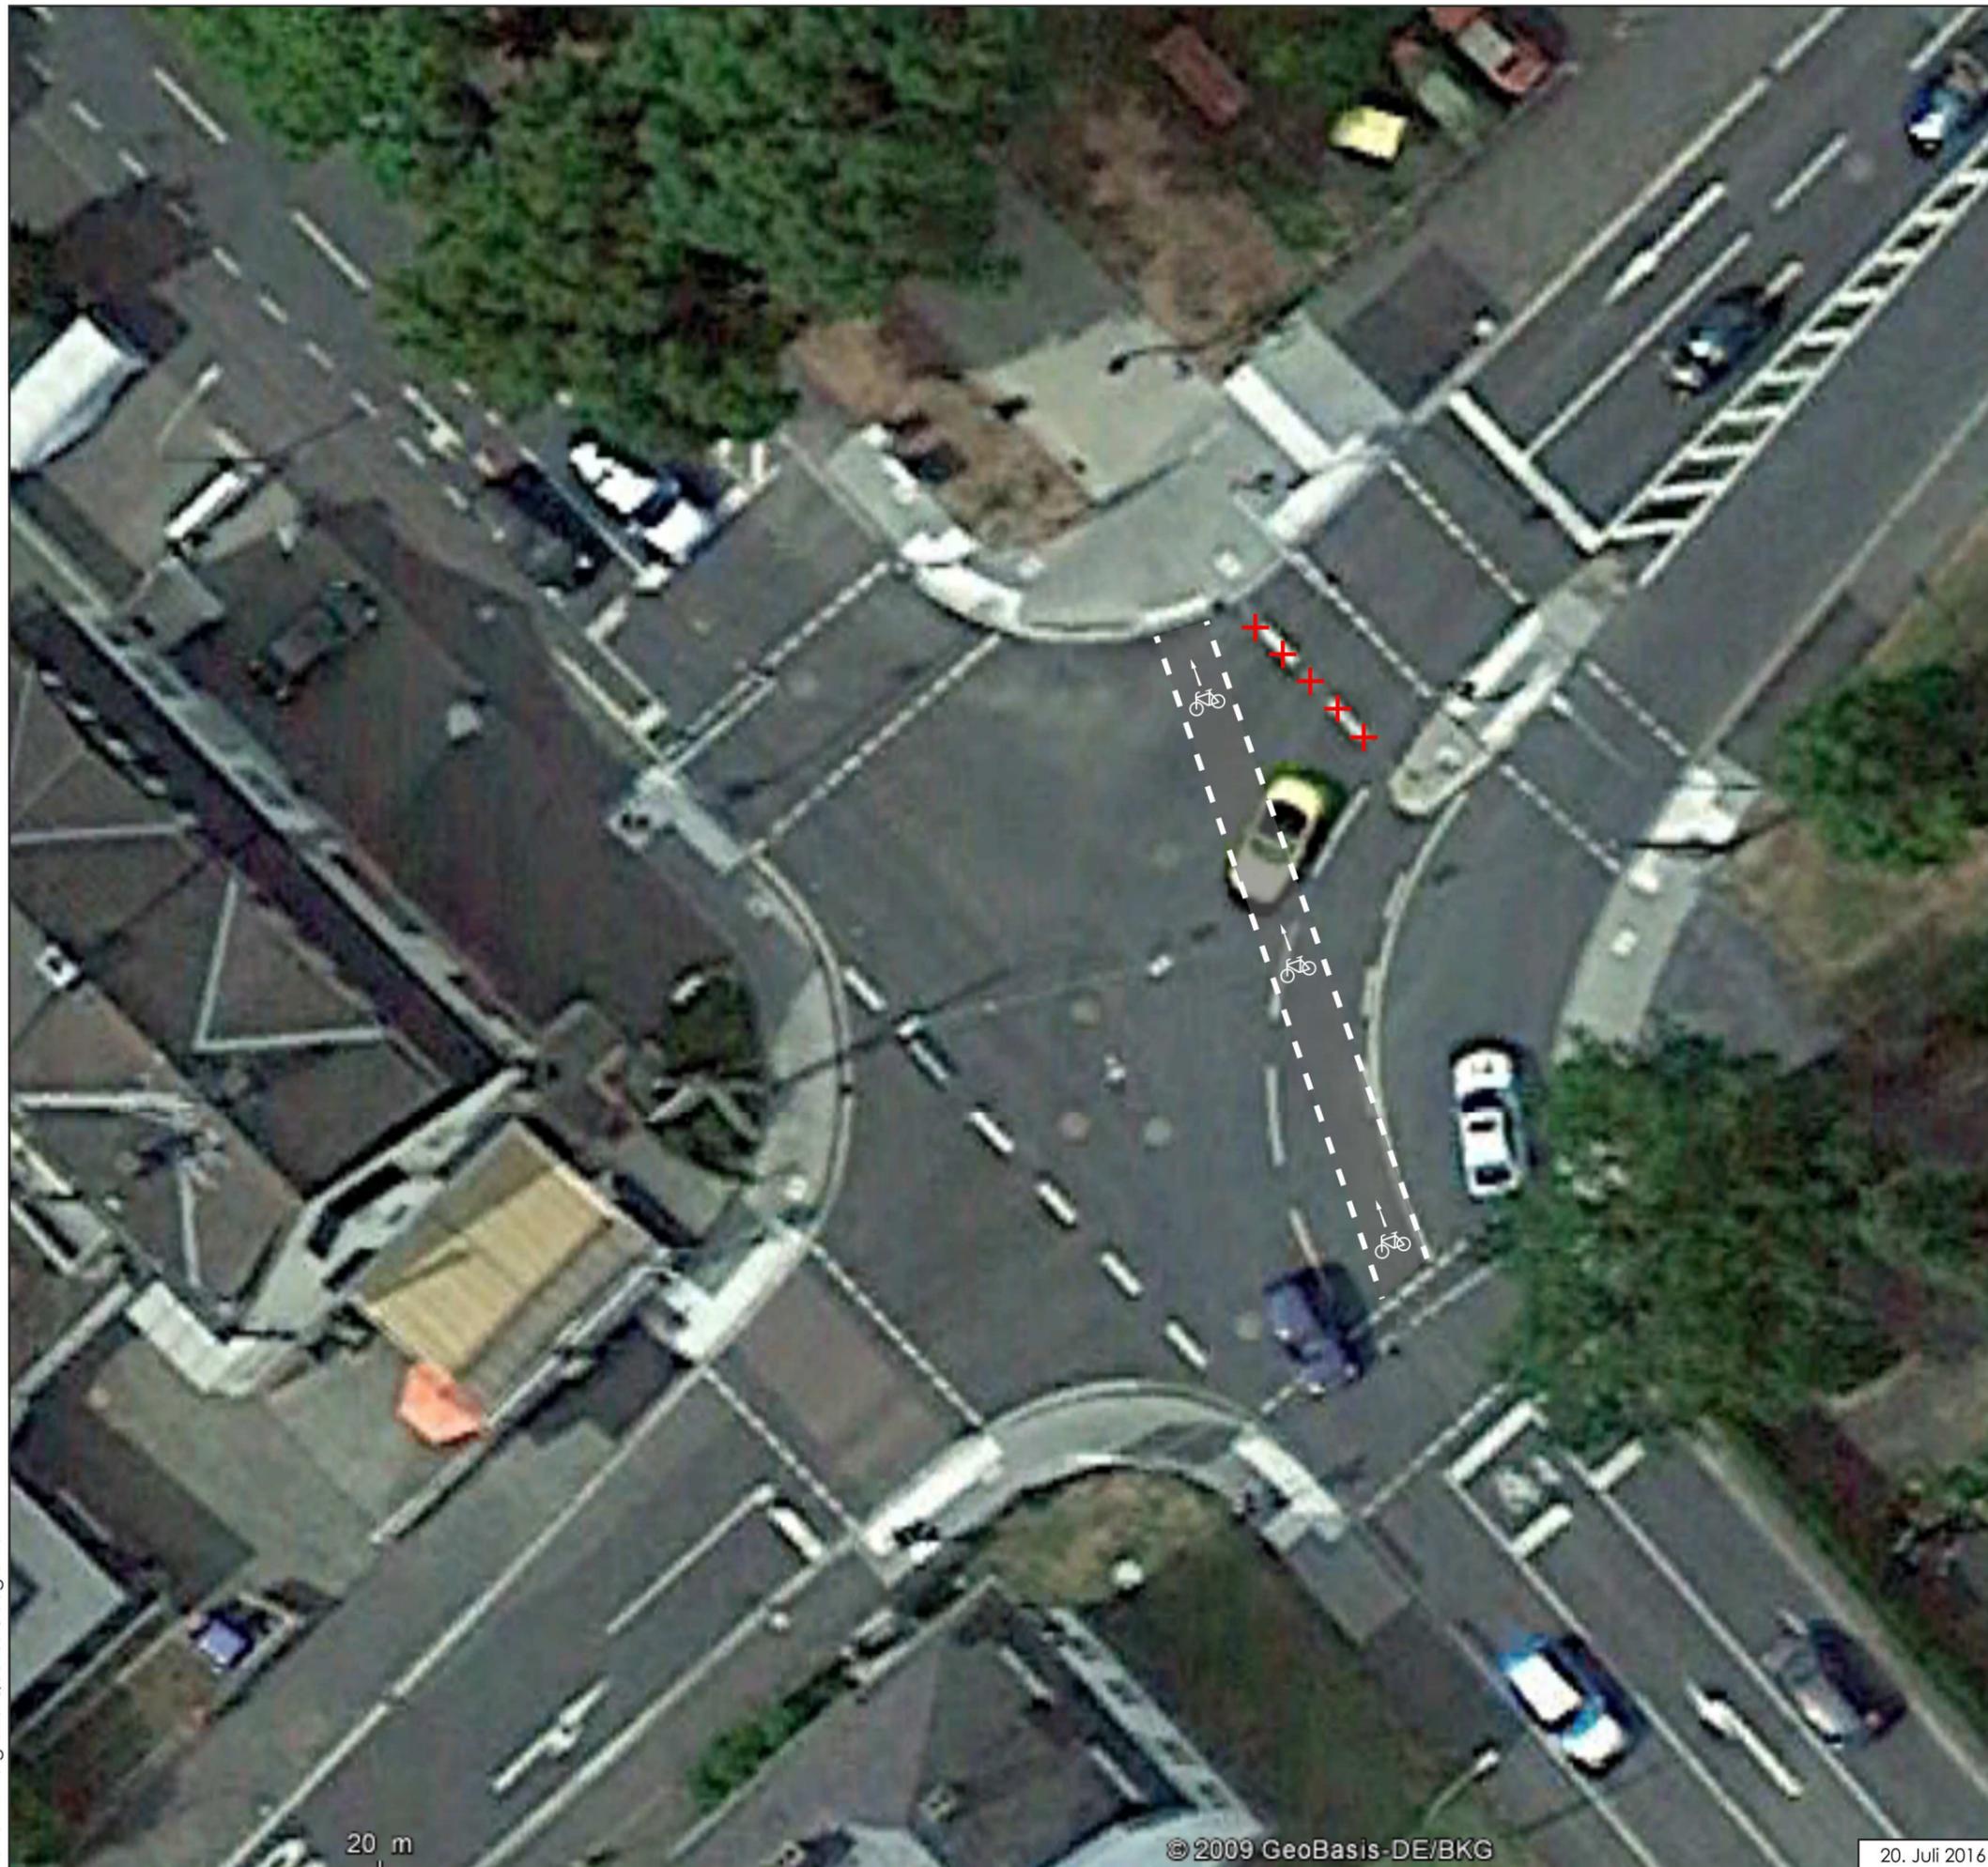

Radverkehrskonzept Oberursel 2016

Vereinf. Vorplanung Nr. 06
(Maßnahme Nr. 45)

Knoten "Frankfurter Landstraße /
Homburger Landstraße /
Gattenhöferweg"

Markierungsskizze

Grobskizze

