


Anbindung an die Weingärtenumgebung

Adenauerallee

Feldbergstraße

Berliner Straße

Zeppelinstraße

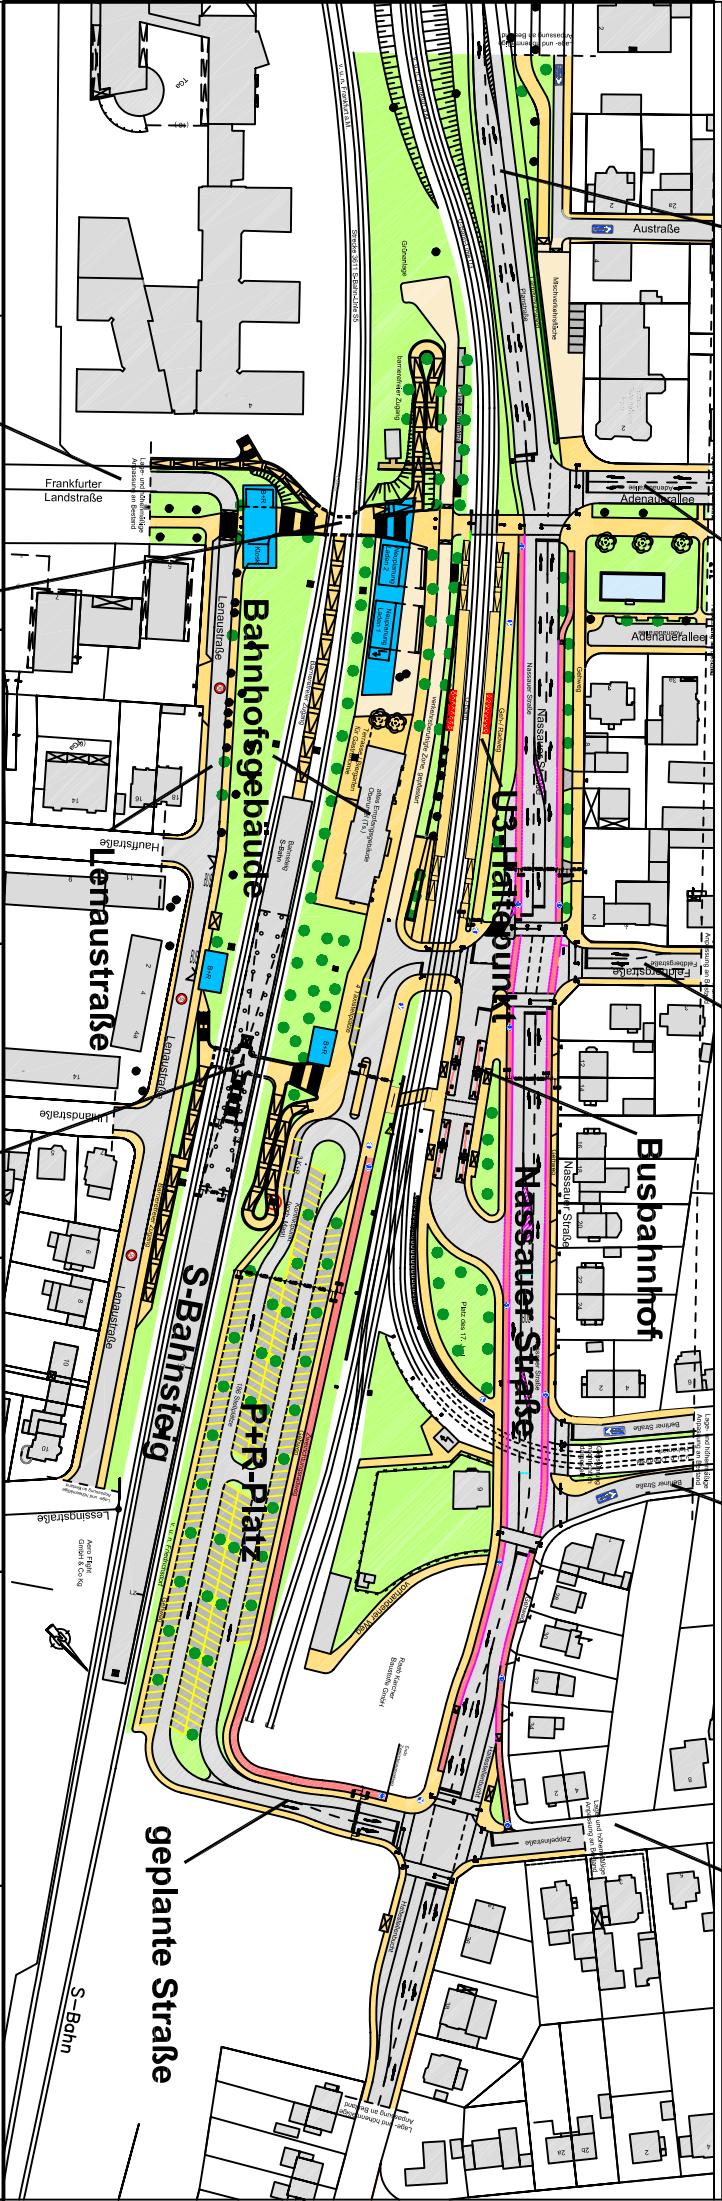

Frankfurter Landstraße

Fuß- und Radwegunterführung (PU West)

Fuß- und Radwegunterführung (PU Ost)

geplante Straße

Bahnhofsgebäude

U3 Haltepunkt

Nassauer Straße

Busbahnhof

Lenastraße

S-Bahnsteig

P+R-Platz

S-Bahn