


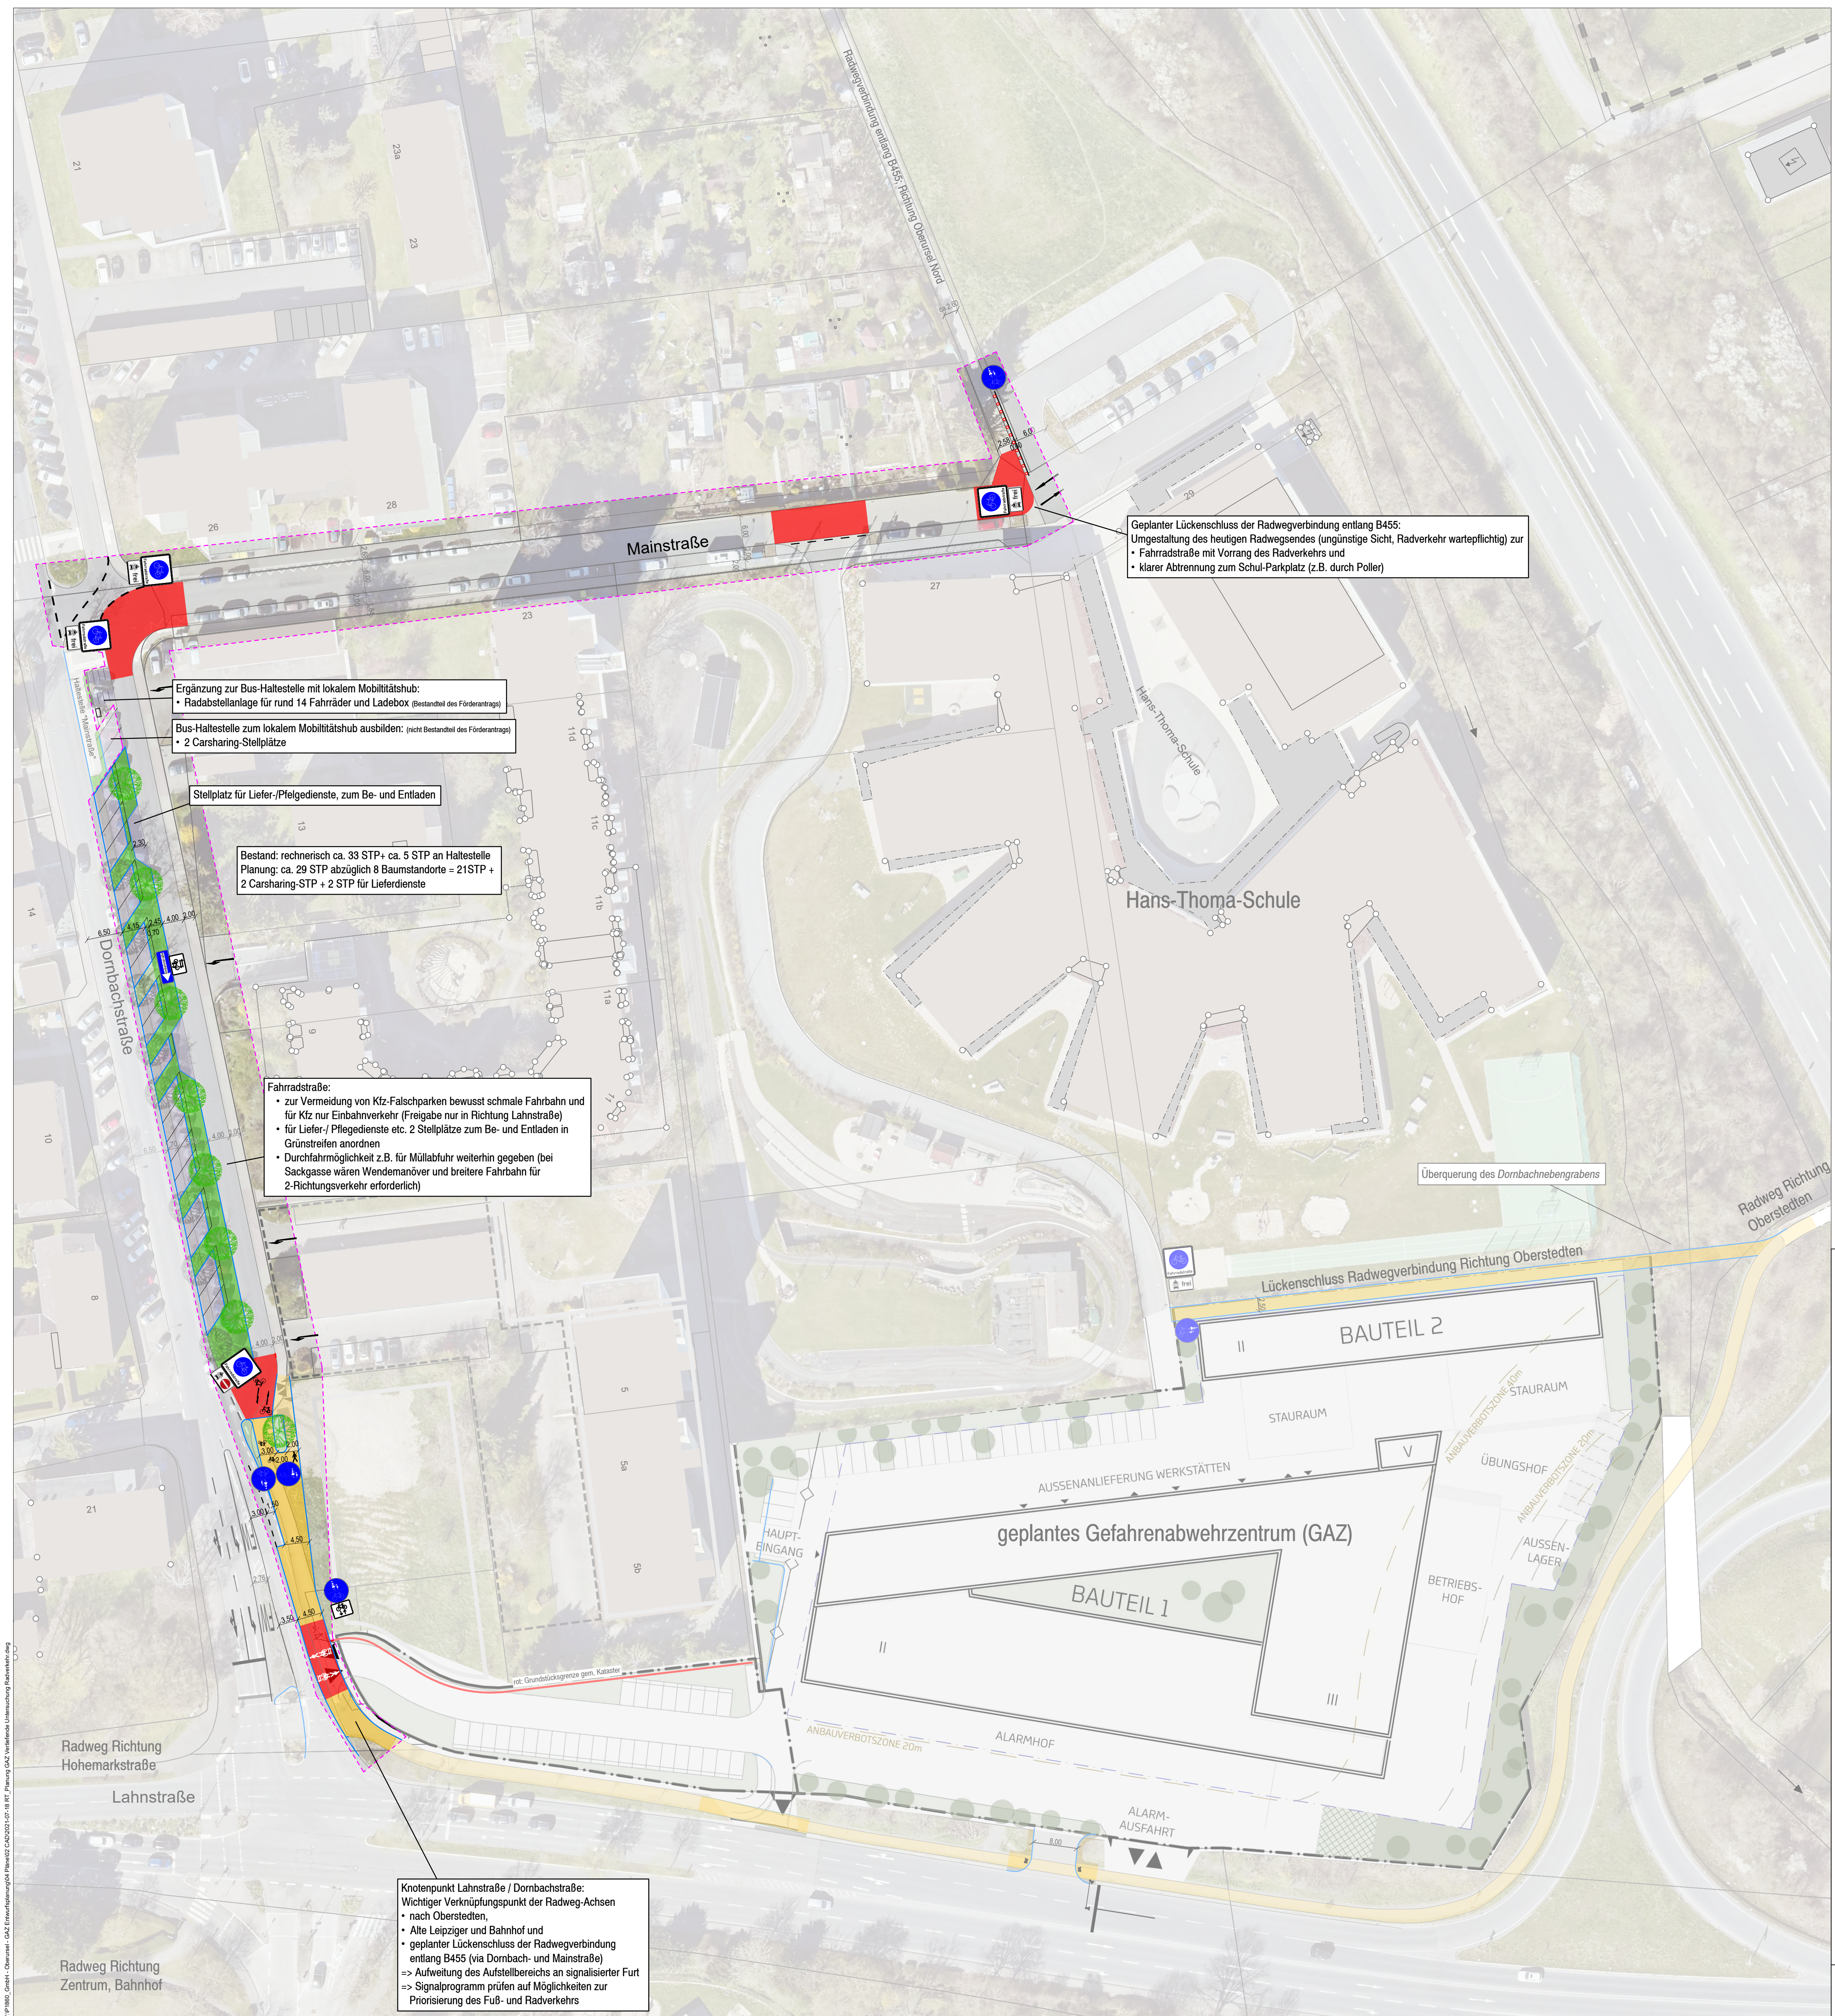

Lückenschluss Radwegenetz
Oberursel Nord / Oberstedten -
Oberursel Innenstadt

Legende

- | | |
|---|---|
|  | Fahrbahn |
|  | Geh- und Radweg - Planung / Bestand |
|  | Stellplätze |
|  | Markierung Aufmerksamkeitsfelder
Radweg bzw. Fahrradstraße |
|  | Fläche Grün |
|   | Bordsteinkante - Planung / Bestand |
|   | StVO-Beschilderung und Markierung
(auszugsweise zum Planverständnis) |
|  | Baum (Bestand) |
|  | Baum (Planung) |
|  | Umfrüht Förderantrag |

Hinweis Plangrundlage:
Kataster und Luftbild Stadt Oberursel, Stand 06.01.21
Planung GAZ, Stand 27.11.20
Der Planung liegt keine Vermessung zugrunde, alle Maße sind in der Örtlichkeit zu prüfen. Abweichungen im Dezimeter-Bereich sind möglich.

Konzeption Radverkehrsführung

1

R+T
Verkehrs-
planung

and: 19.02.2021