



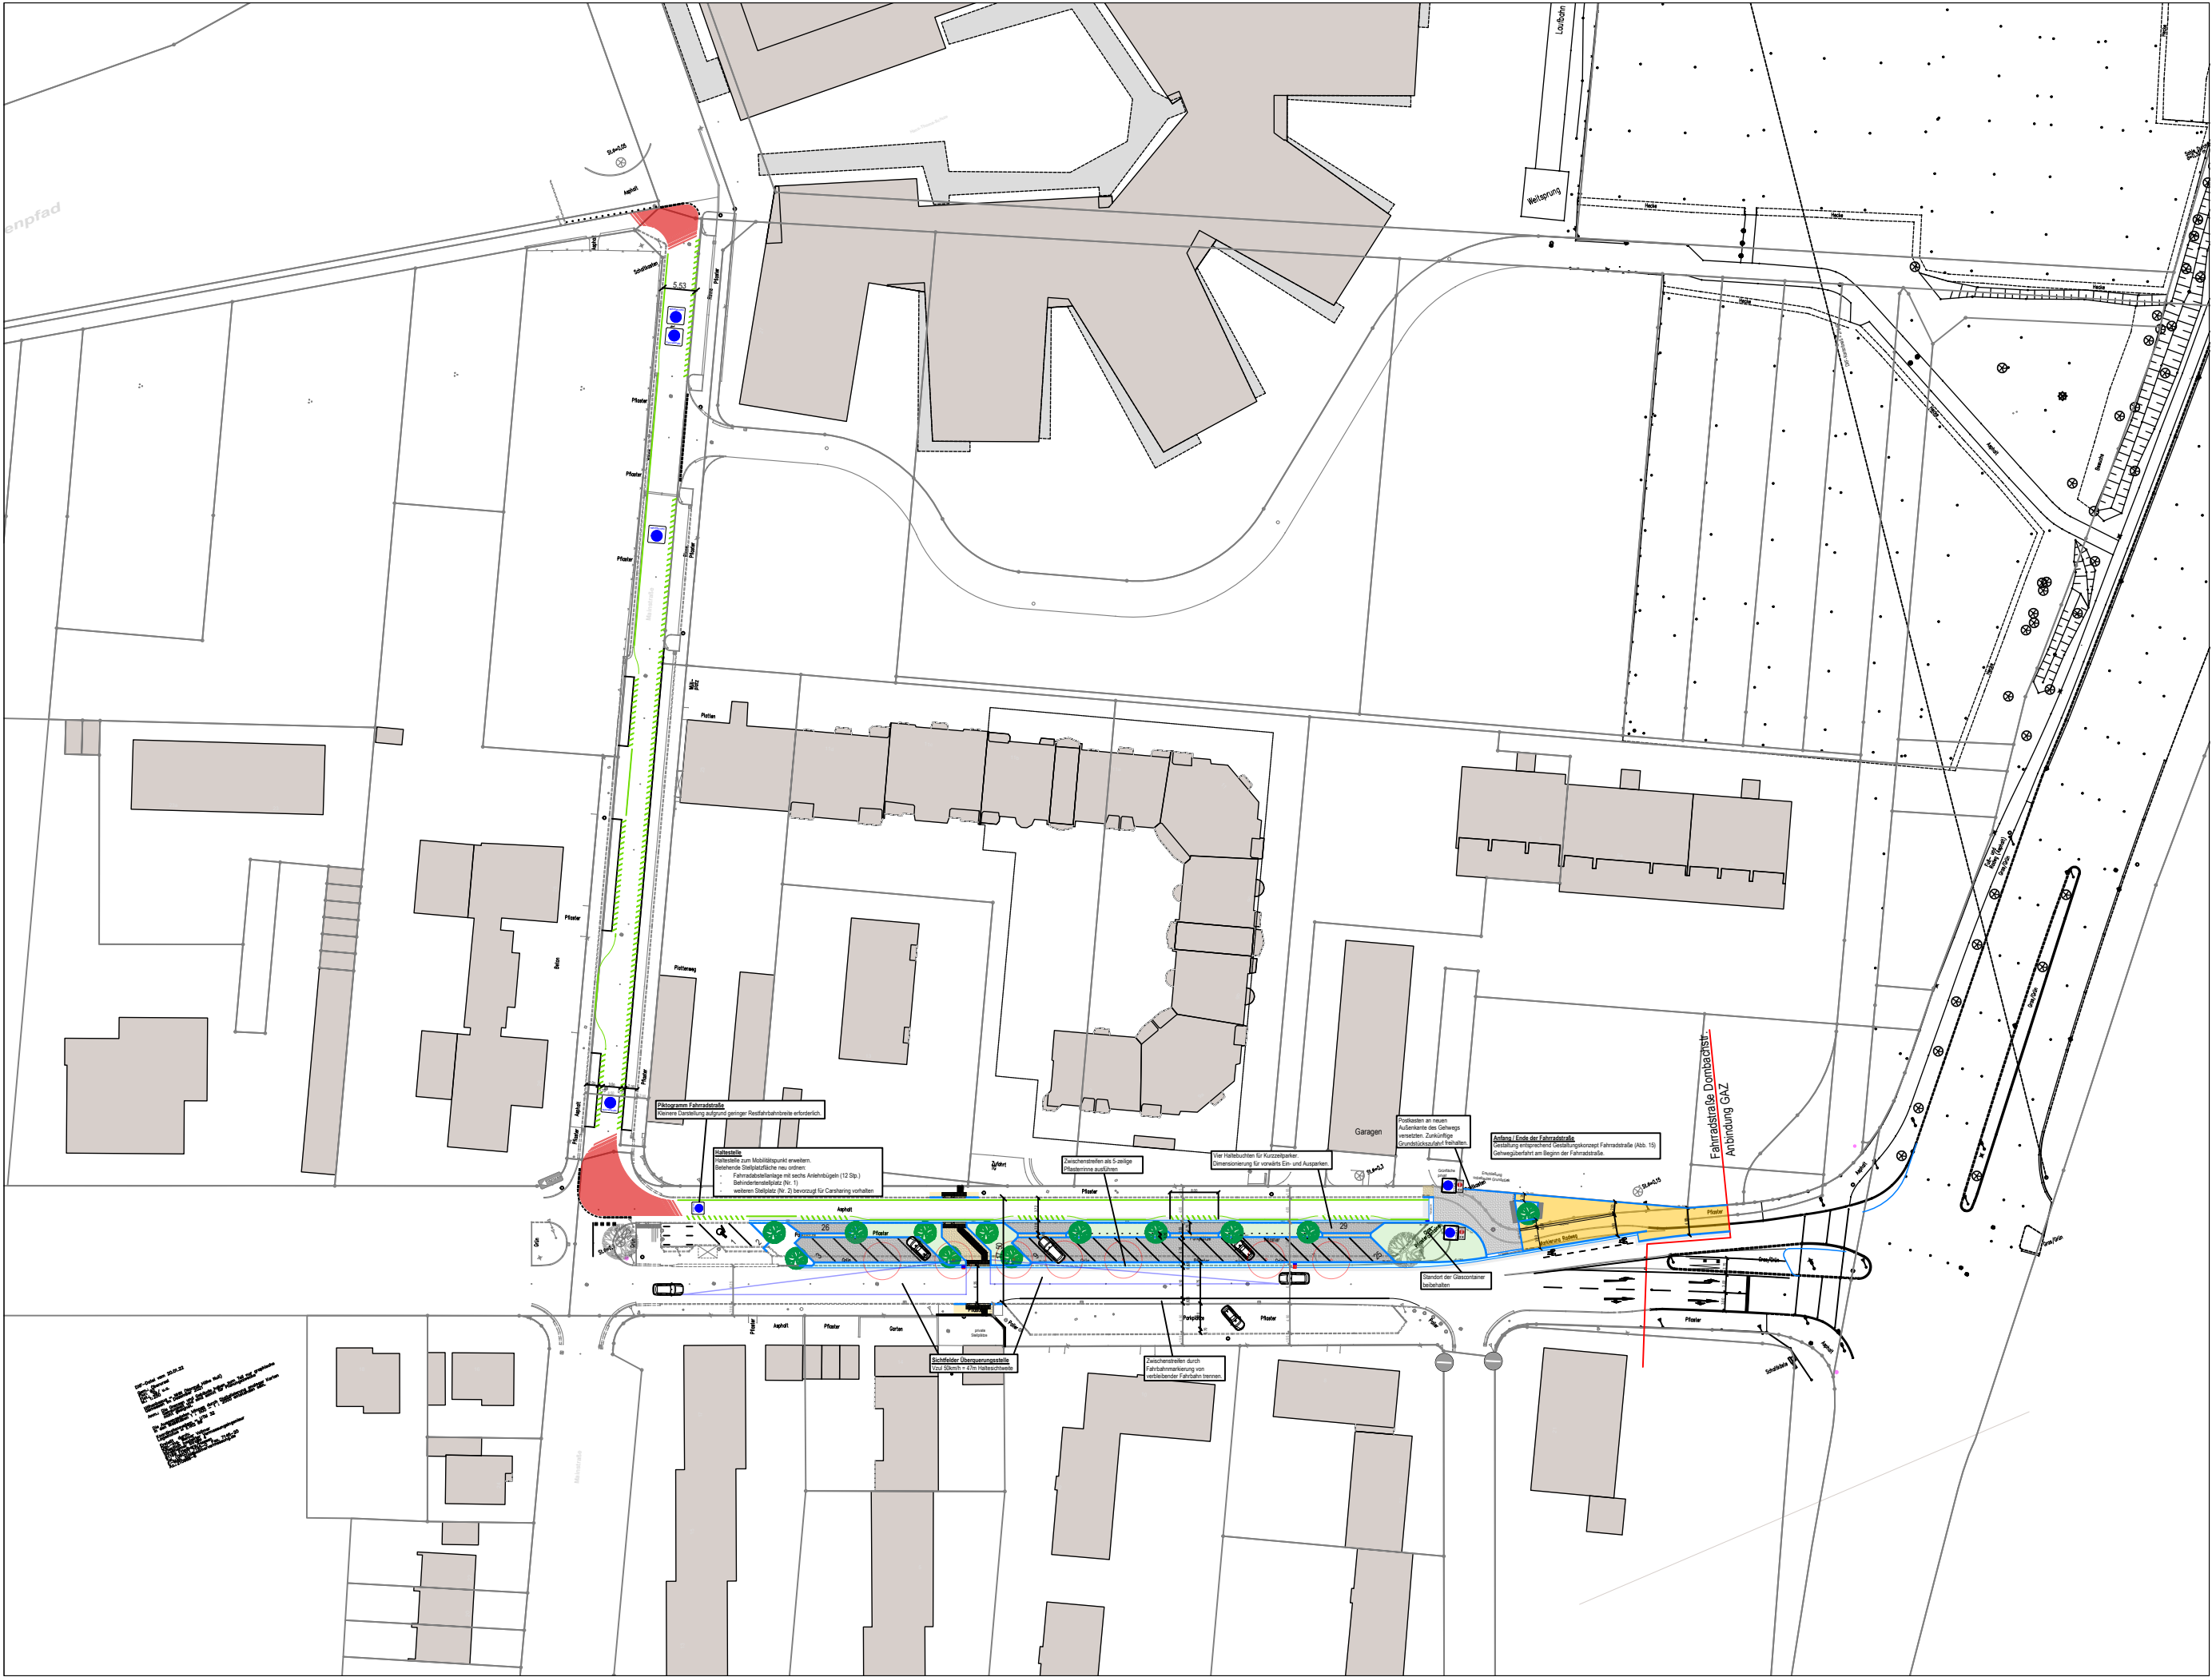

LAGESTATUS ETRS 89

Nr.	Datum	Art	Bearbeitet	Geprüft
Änderungen				
R+T Verkehrsplanung Julius-Reiber-Straße 17 64293 Darmstadt Tel: 06151/271210 Fax: 06151/271220 gez.: Pickel Darmstadt, den 02.09.2022			Datum	Name
			Vermessung	-
			bearbeitet:	02.09.2022 GA
			gezeichnet:	02.09.2022 PI
			geprüft:	

Zur Ausführung freigegeben		Oberursel.....		
Planung abgeschlossen				
Oberursel (Taunus) der Magistrat				
Fahrradstraße Mainstraße / Dornbachstraße Abschnitt Dornbachstraße -Entwurfsplanung-			Anlage 1	
			Plan-Nr. 1	
			Planart Übersichtsplan	
			M. = 1:1.000	
			-	
Oberursel, TT.MM.2022 Abteilung Nachhaltigkeit, Klima-, Umweltschutz und Mobilität gez.: i. A. Molter		Gezeichnet:		
		Datum:		
Z. Mitzeichnung				

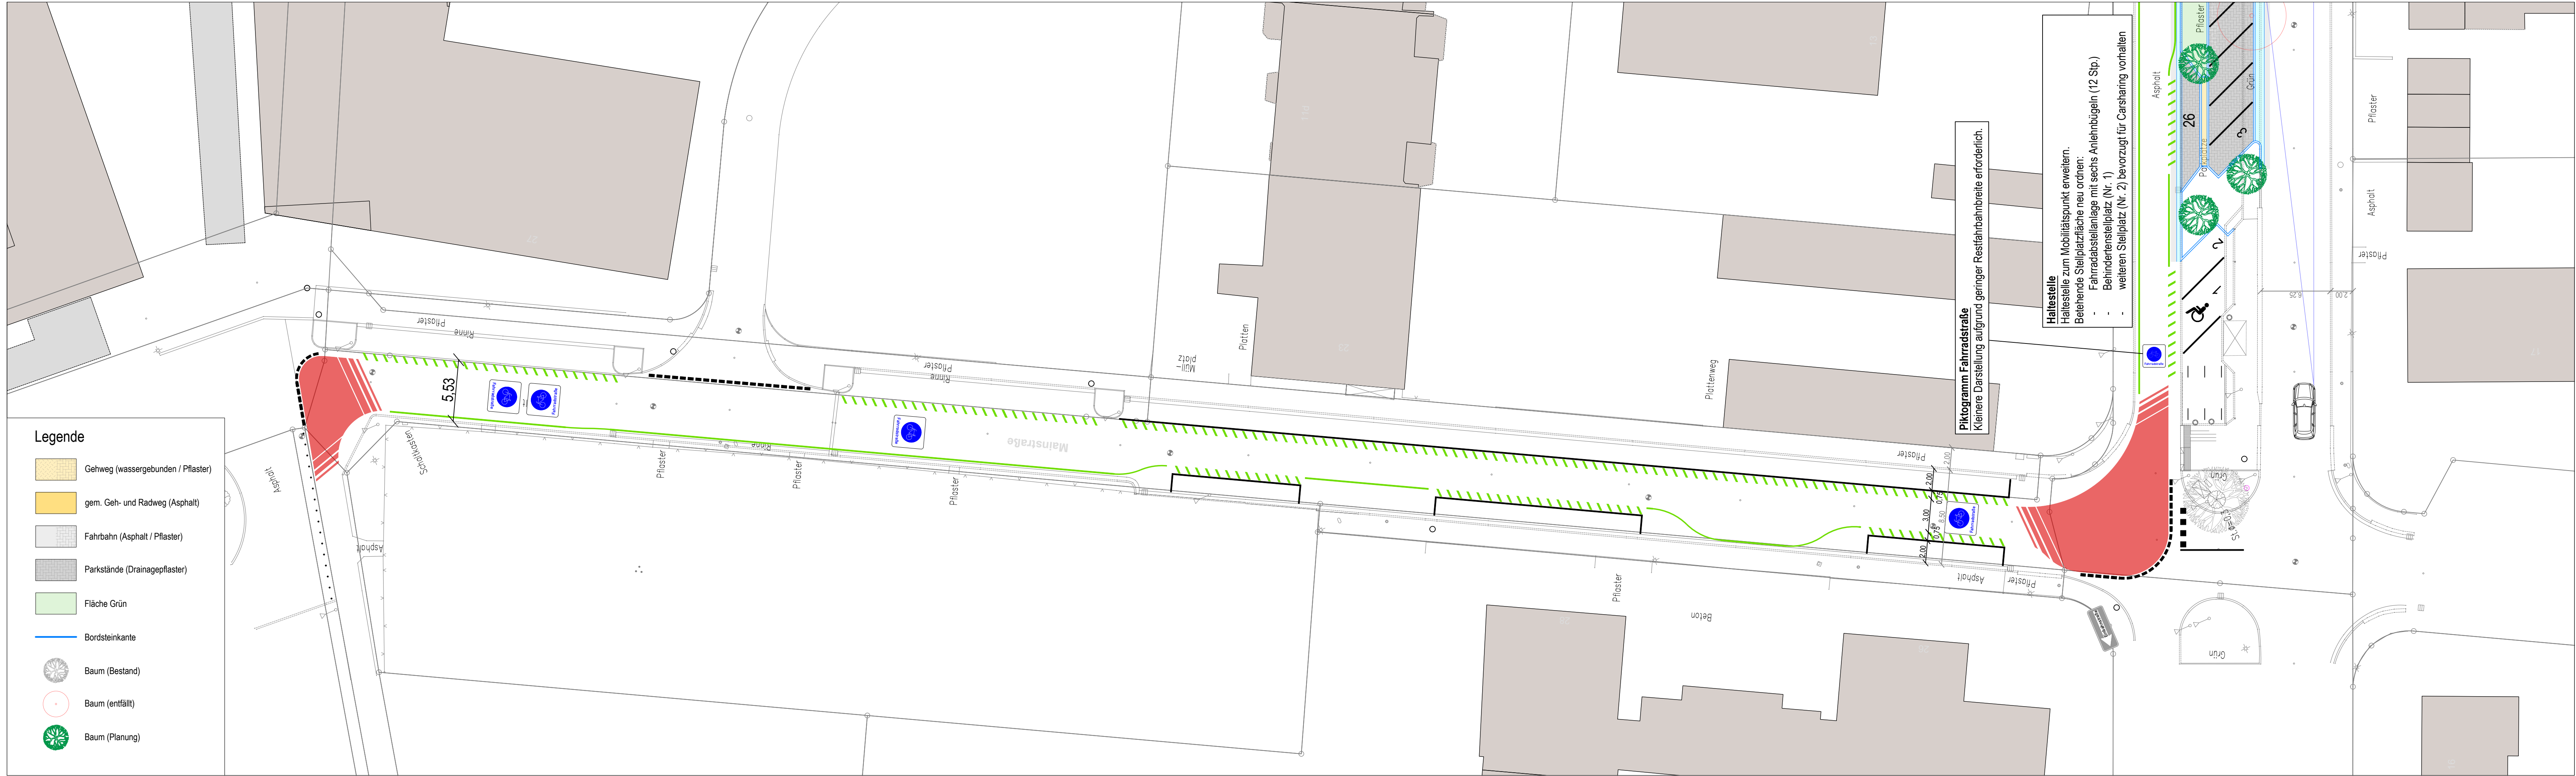

LAGESTATUS ETRS 89

Nr.	Datum	Art	Bearbeitet	Geprüft
Änderungen				
R+T Verkehrsplanung	Vermessung	Datum	Name	
	bearbeitet:	19.12.2022	GA	
	gezeichnet:	19.12.2022	PI	
	geprüft:			

Julius-Reiber-Straße 17
64293 Darmstadt
Tel.: 06151271210
Fax: 06151271220

gez.: Pickel

Darmstadt, den 02.09.2022

Zur Ausführung freigegeben

Planung abgeschlossen

Oberursel.....

Oberursel (Taunus)
der Magistrat

Fahrradstraße
Mainstraße / Dornbachstraße
Abschnitt Mainstraße
-Entwurfsplanung-

Oberursel, TT.MM.2022

Abteilung Nachhaltigkeit, Klima-,
Umweltschutz und Mobilität

gez.: I. A. Molter

Anlage 2

Plan-Nr. 1


Planart Lageplan

M. = 1:250

Gezeichnet:

Datum:

Z. Mitzeichnung

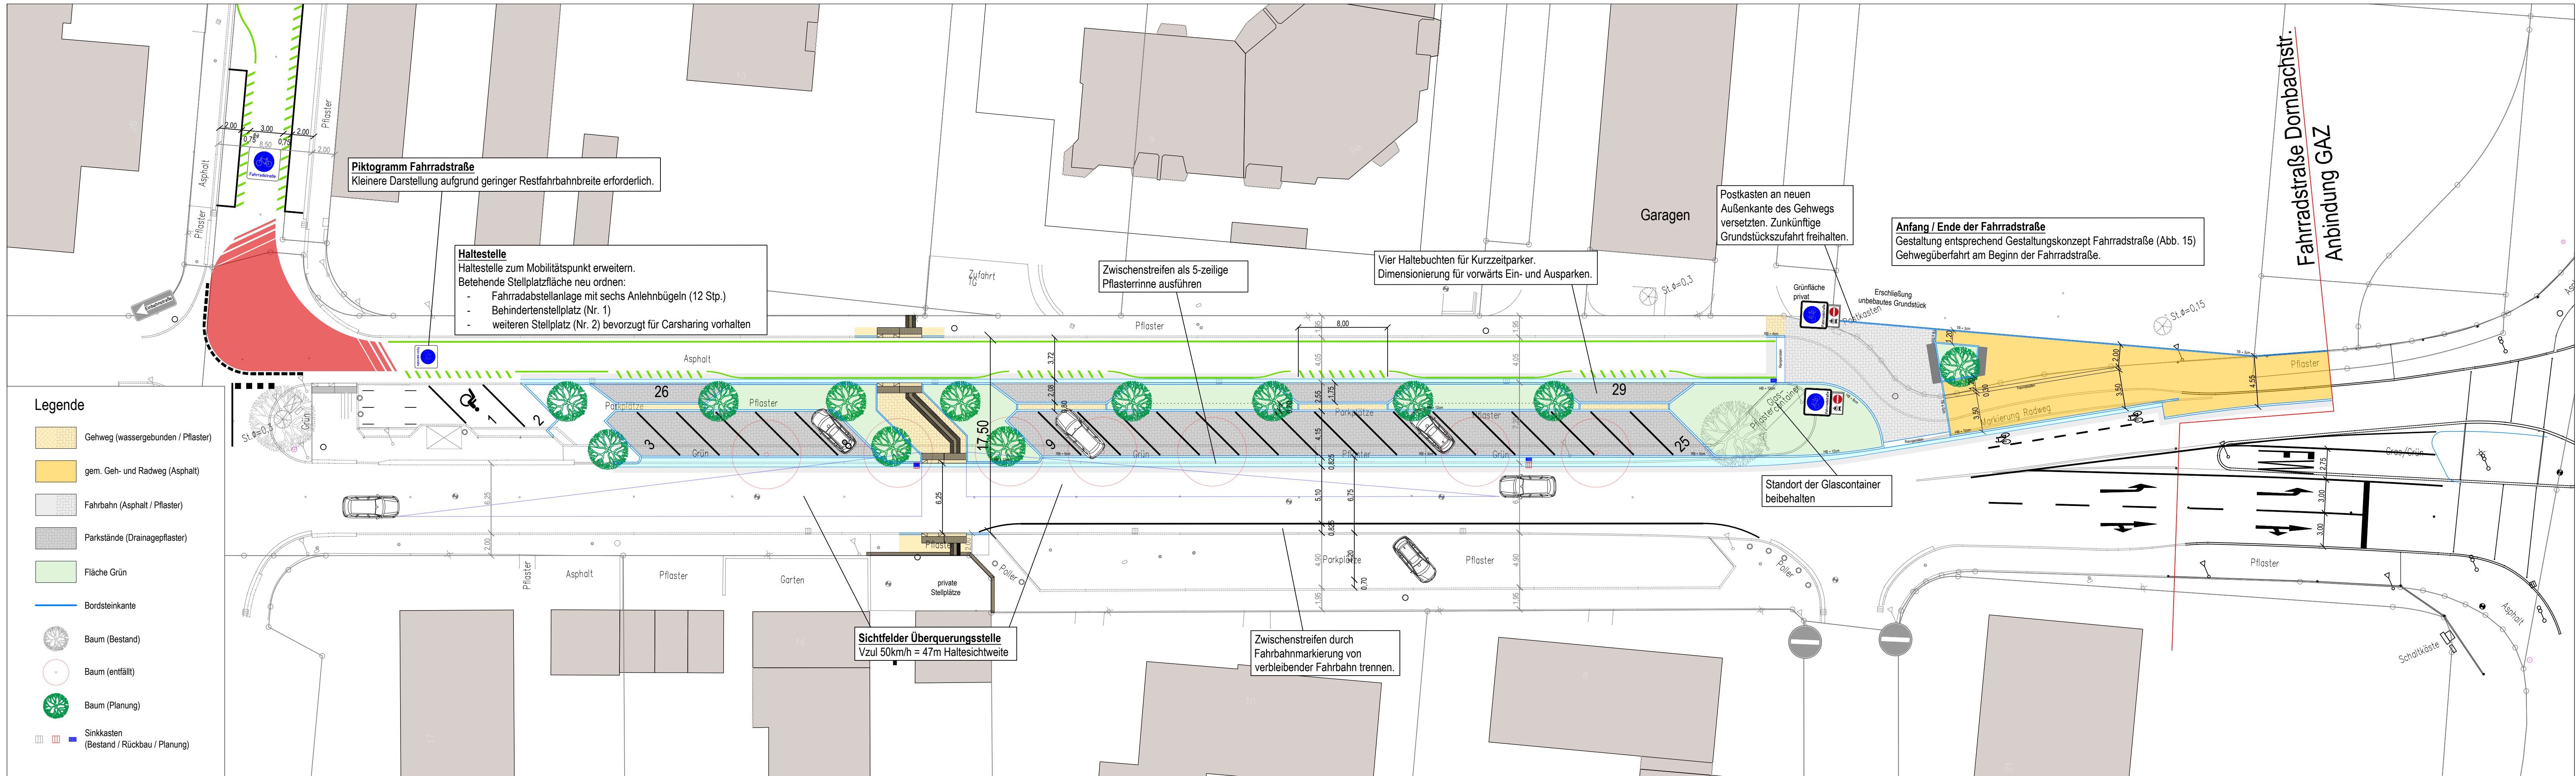

Nr.	Datum	Art	Bearbeitet	Geprüft


Änderungen				
R+T Verkehrsplanung Julius-Reiber-Straße 17 64293 Darmstadt Tel: 061511271210 Fax: 061511271220 gez.: Pickel Darmstadt, den 02.09.2022	Vermessung	Datum	Name	
	bearbeitet:	19.12.2022	GA	
	gezeichnet:	19.12.2022	PI	
	geprüft:			

Zur Ausführung freigegeben	Oberursel.....
Planung abgeschlossen	
Oberursel (Taunus) der Magistrat	


Fahrradstraße Mainstraße / Dornbachstraße Abschnitt Dornbachstraße -Entwurfsplanung-		Anlage	2	
		Plan-Nr.	2	
		Planart	Lageplan	
		M. =	1:250	
Oberursel, TT.MM.2022	Abteilung Nachhaltigkeit, Klima-, Umweltschutz und Mobilität gez.: I. A. Molter	Gezeichnet:		
		Datum:		

Z. Mitzeichnung				
-----------------	--	--	--	--


Planung - Kurzzeitparken

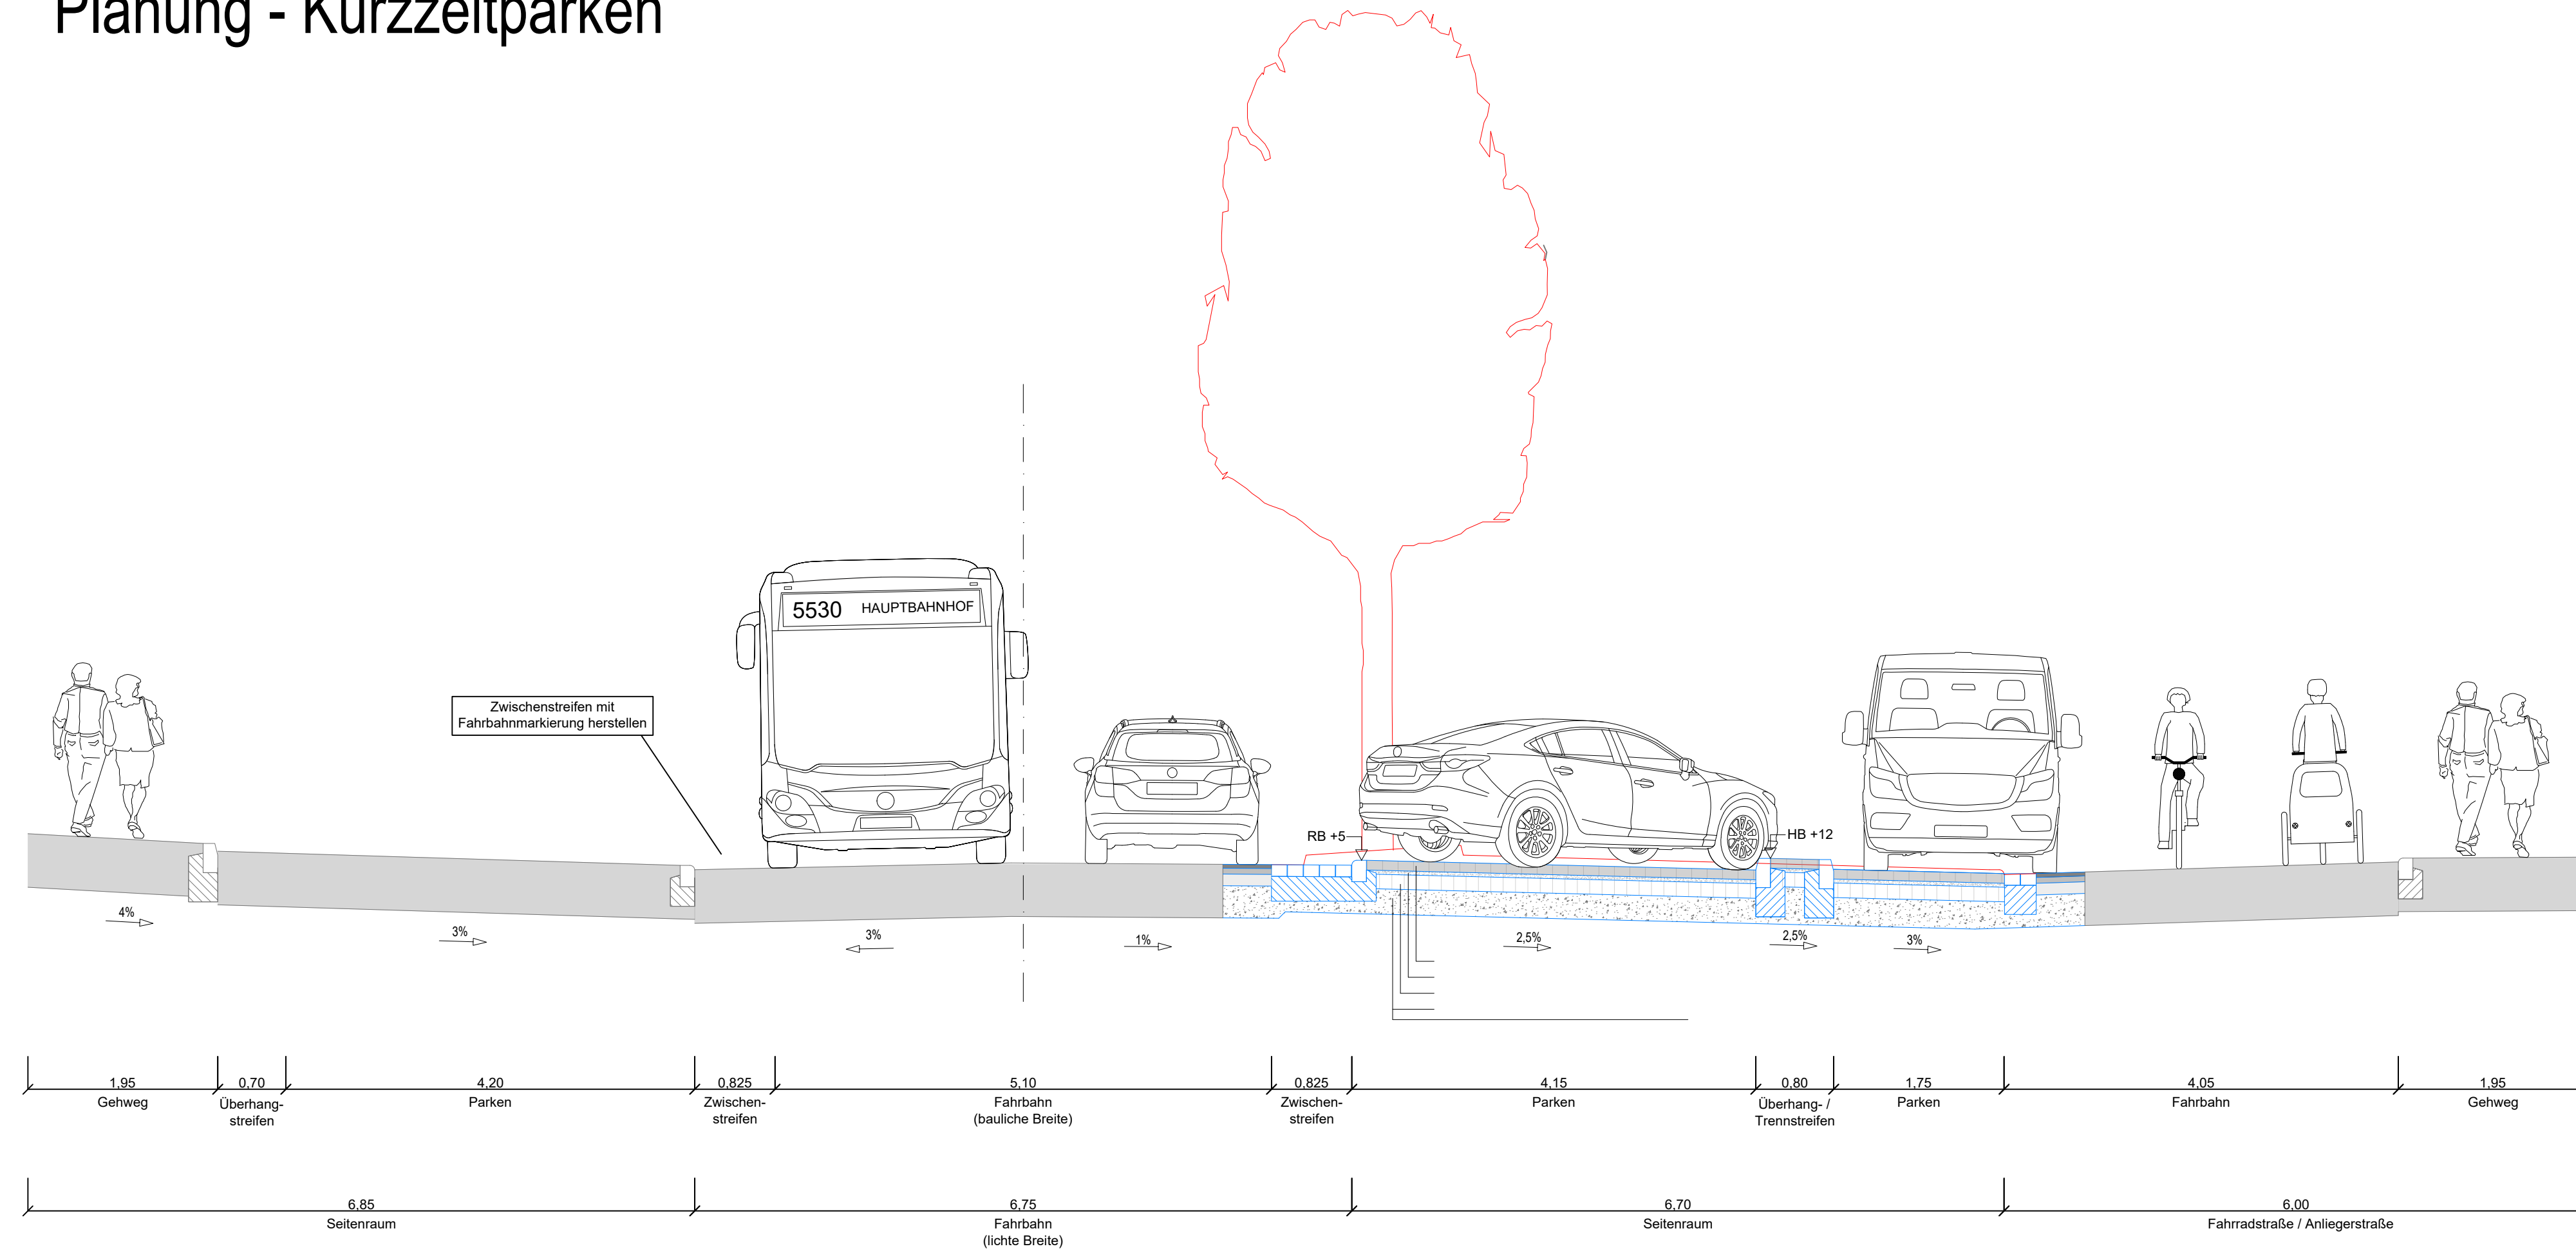


Planung - Grünstreifen

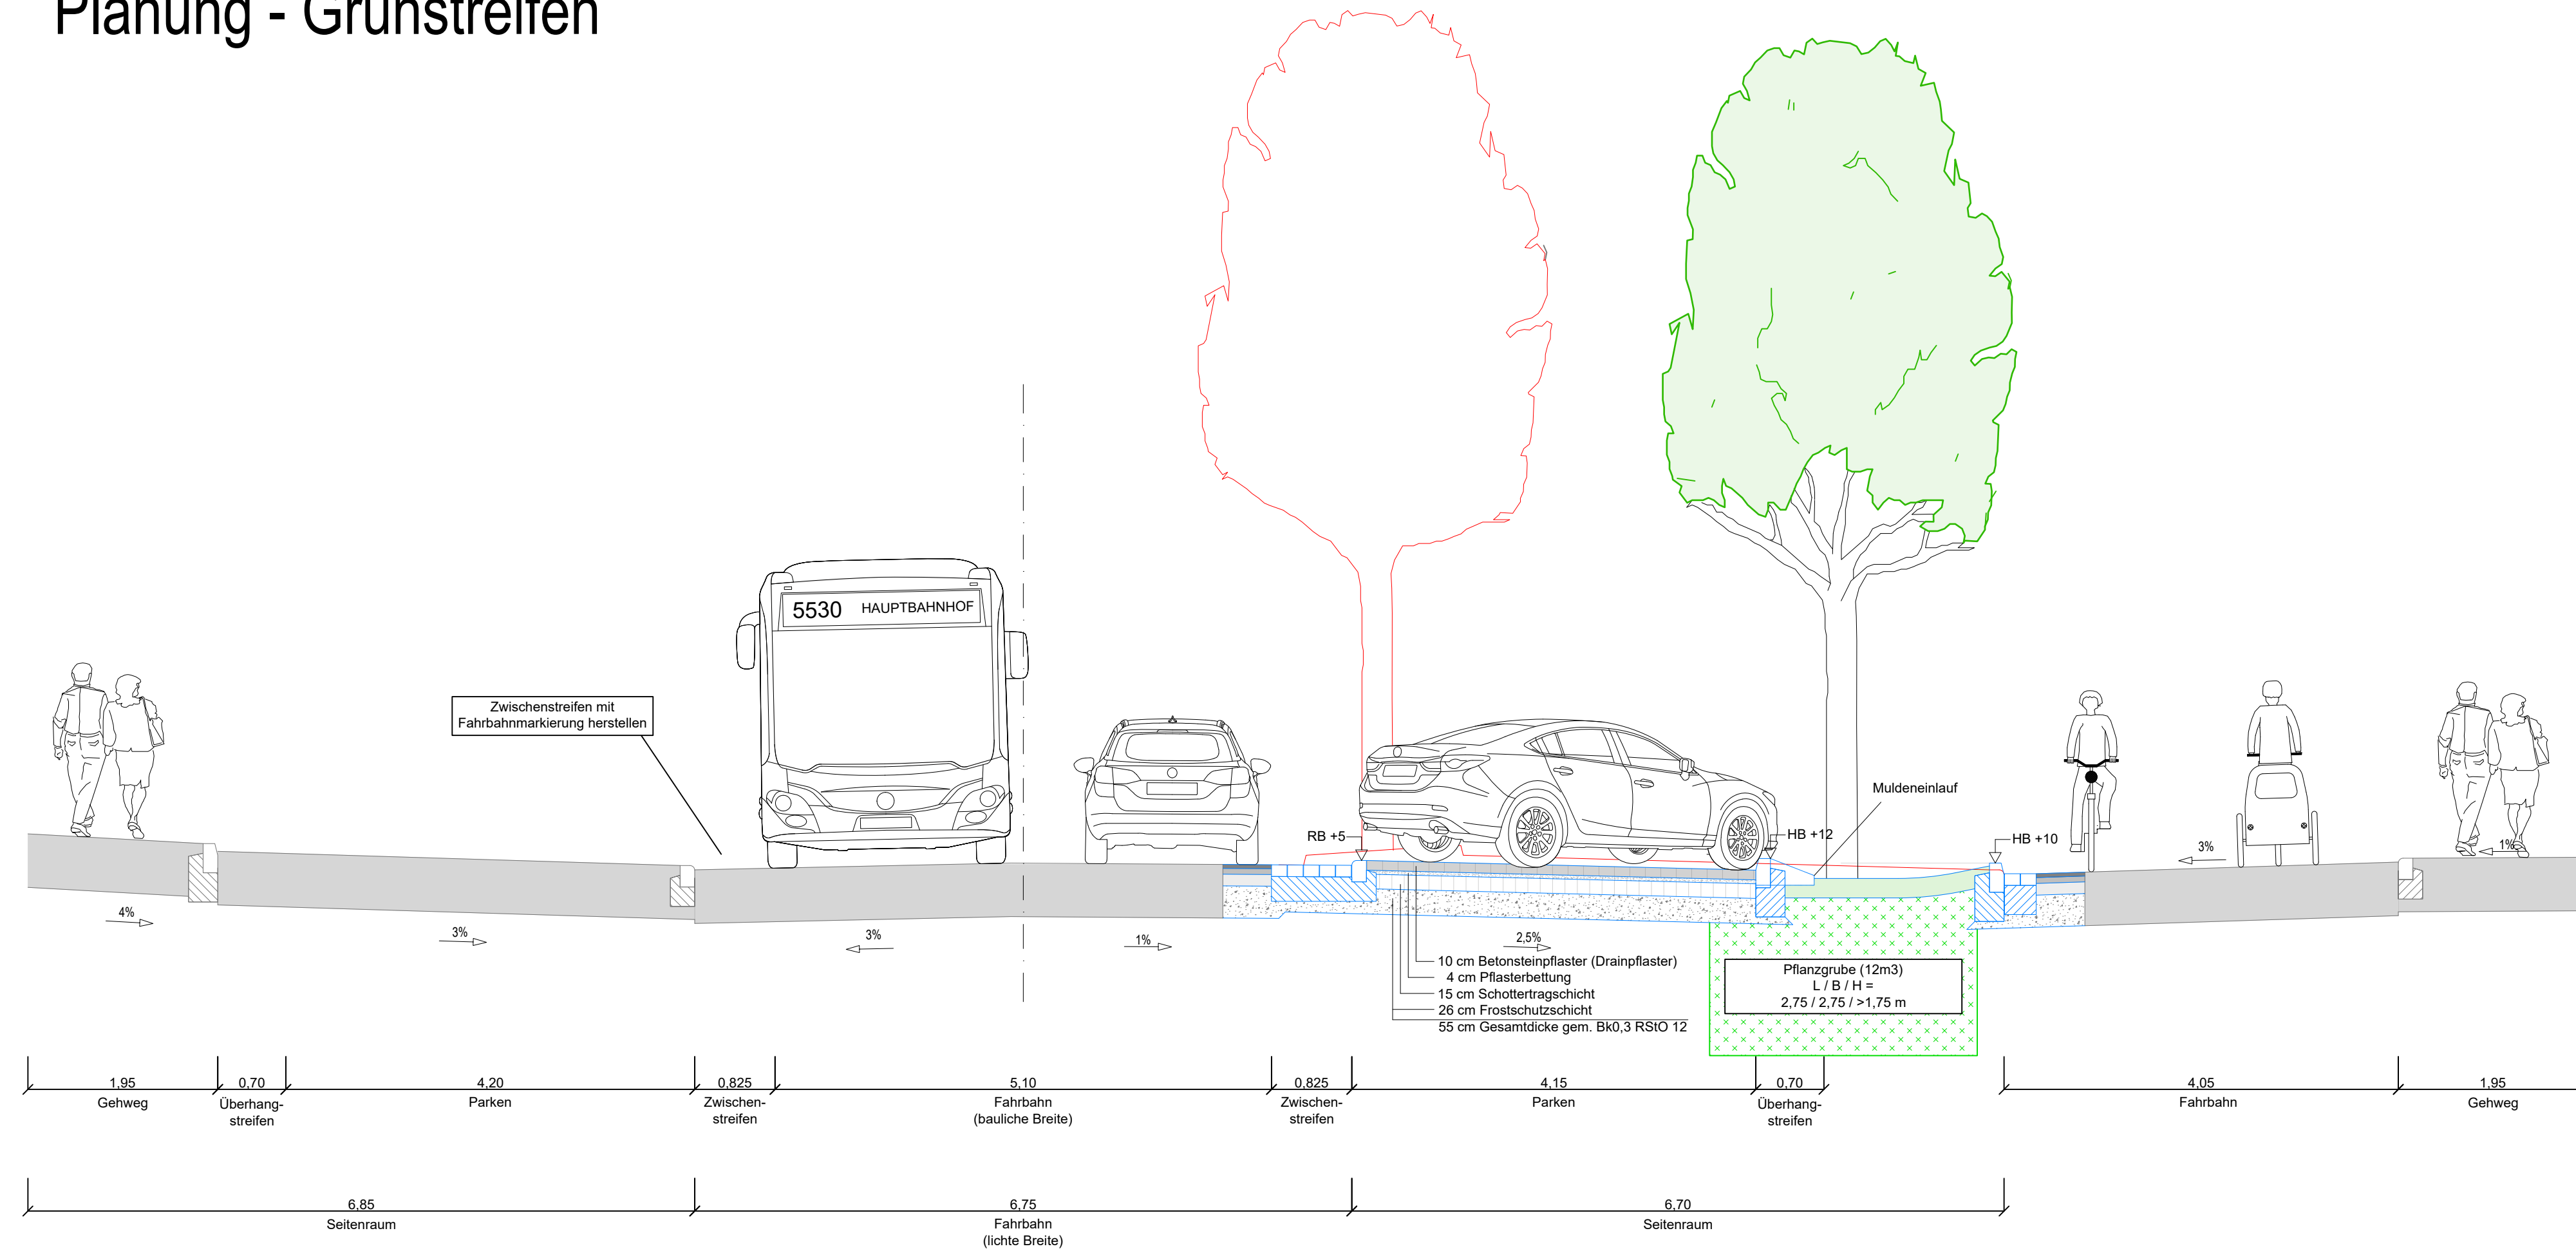

LAGESTATUS ETRS 89				
Nr.	Datum	Art	Bearbeitet	Geprüft
Änderungen				
 Julius-Reiber-Straße 17 64283 Darmstadt Tel: 06151/271210 Fax: 06151/271220 gez.: Pickel Darmstadt, den 02.09.2022			Datum	Name
		Vermessung	-	-
		bearbeitet:	19.12.2022	GA
		gezeichnet:	19.12.2022	PI
		geprüft:		
Zur Ausführung freigegeben		Oberursel.....		
Planung abgeschlossen				
Oberursel (Taurus) der Magistrat				
Fahrradstraße Mainstraße / Dornbachstraße Abschnitt Dornbachstraße -Entwurfsplanung-		Anlage	3	
		Plan-Nr.	1	
		Planart	Querschnitt	
		M. =	1:50	
			-	
Oberursel, TT.MM.2022		Abteilung Nachhaltigkeit, Klima-, Umweltschutz und Mobilität		
gez.: I. A. Molter		Gezeichnet:		
		Datum:		
Z. Mitzeichnung				

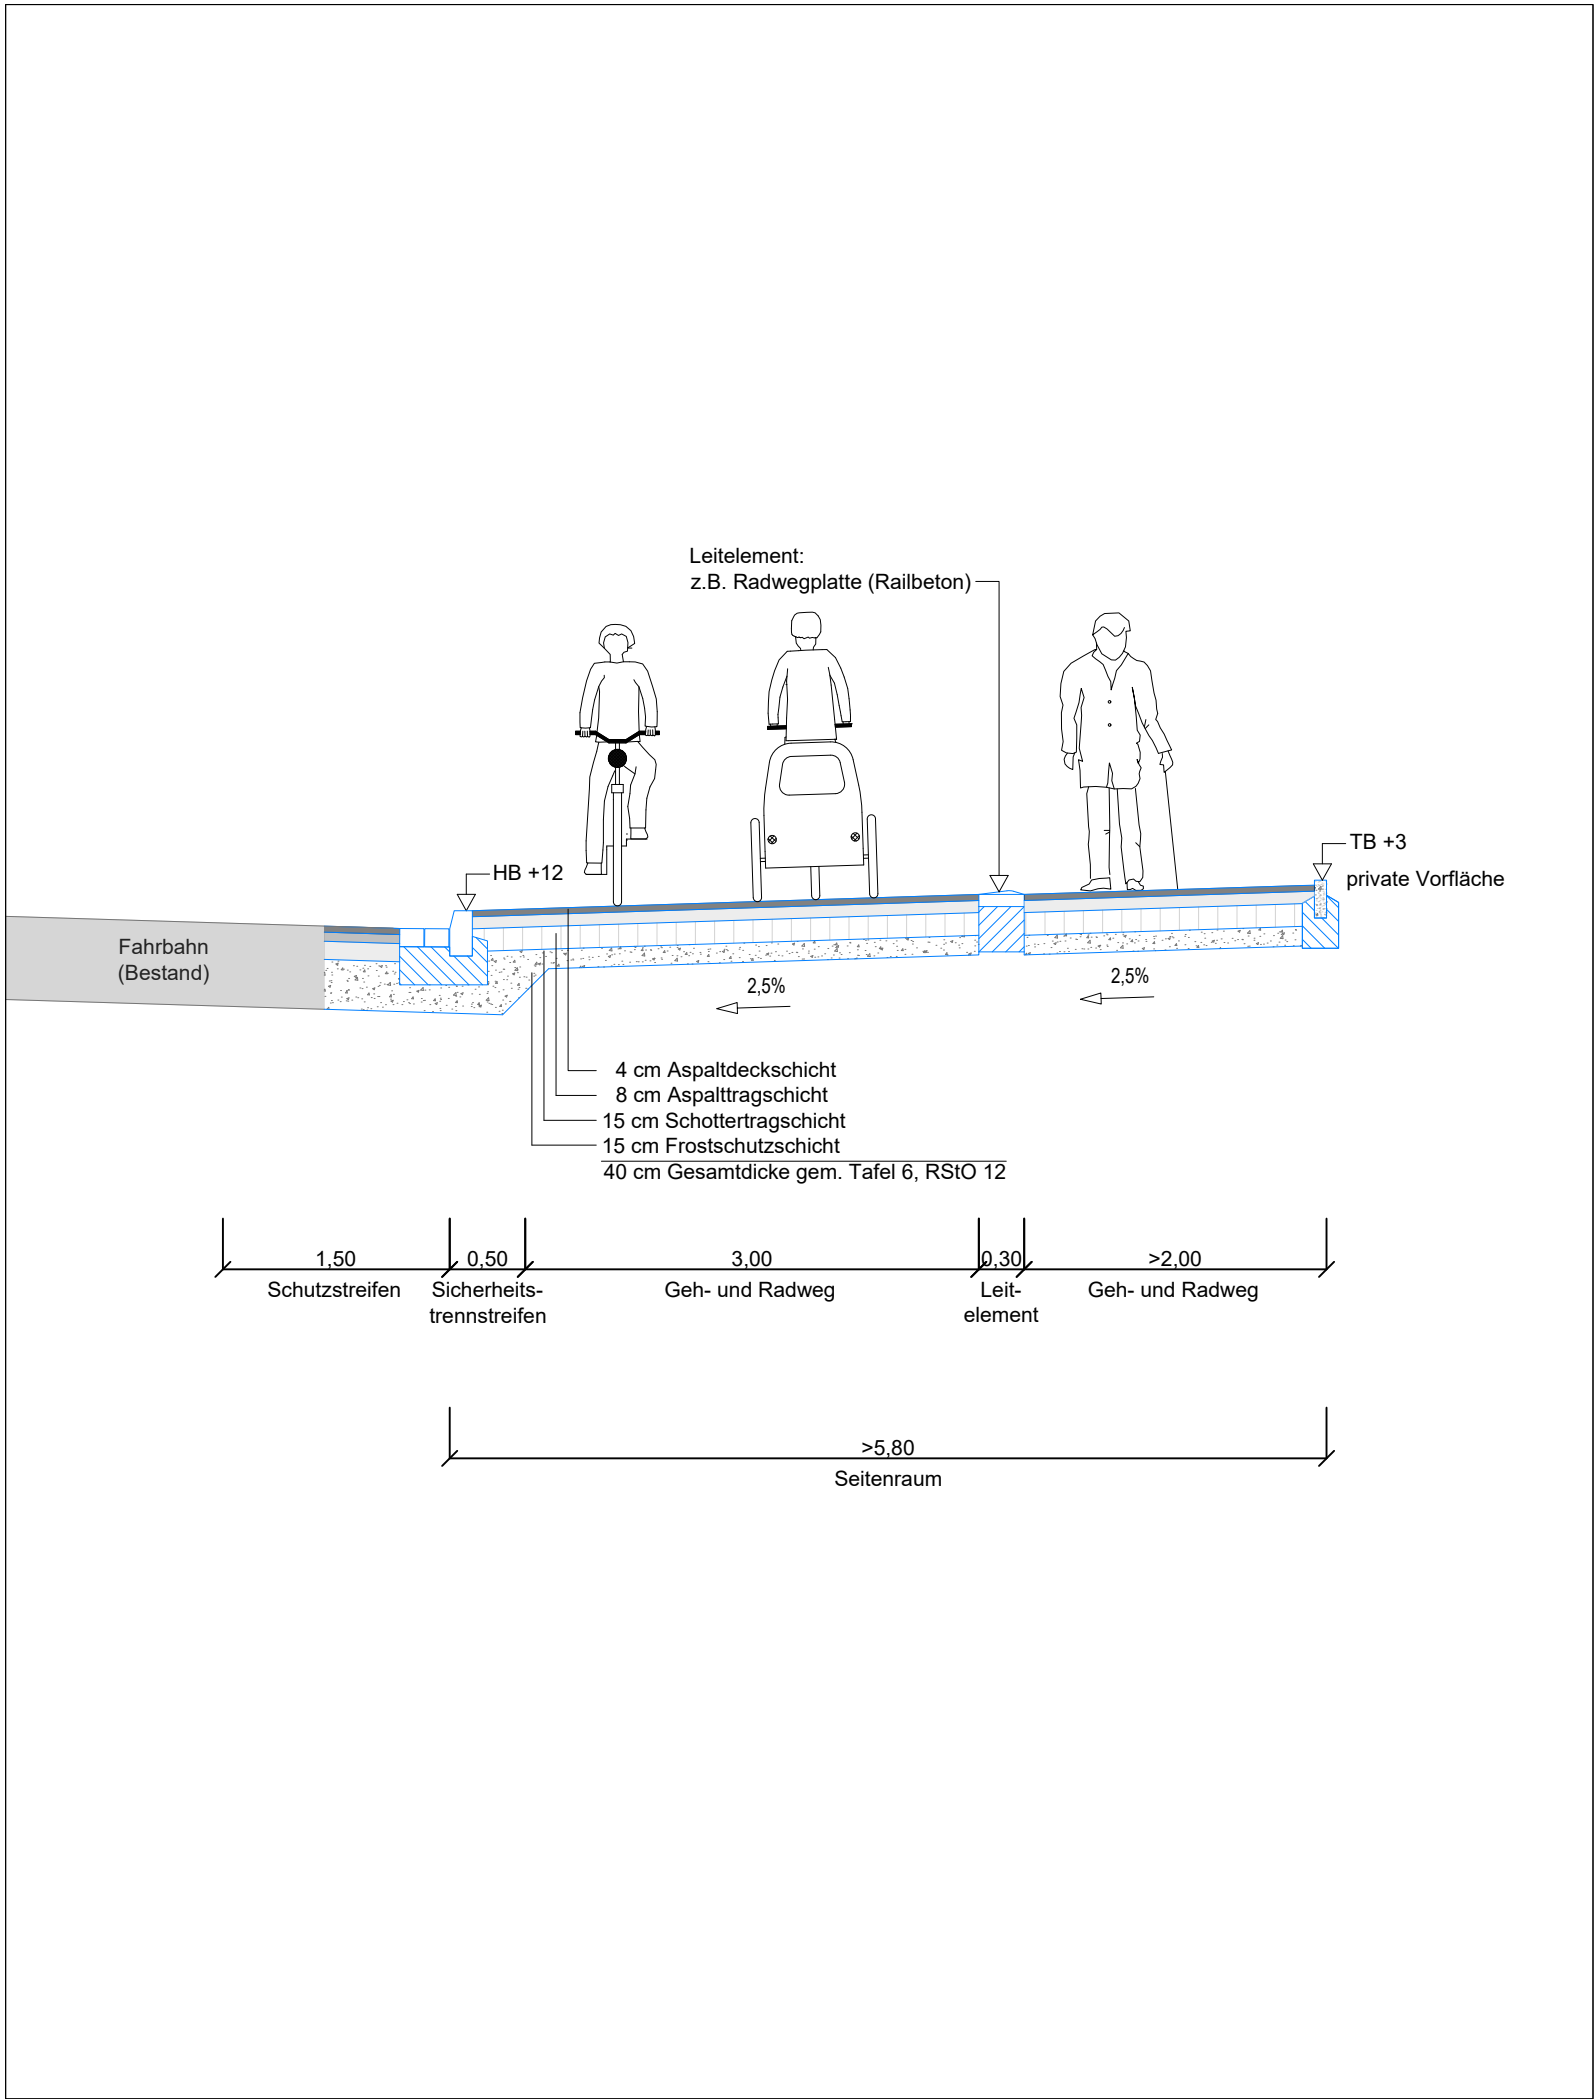

LAGESTATUS ETRS 89						
Nr.	Datum	Art	Bearbeitet	Geprüft		
Änderungen						
 Verkehrs-planung Julius-Reiber-Straße 17 64293 Darmstadt Tel: 06151/271210 Fax: 06151/271220 gez.: Pickel Darmstadt, den 02.09.2022		Datum	Name			
	Vermessung	-	-			
	bearbeitet:	15.12.2022	GA			
	gezeichnet:	15.12.2022	PI			
geprüft:						
Zur Ausführung freigegeben		Oberursel.....				
Planung abgeschlossen						
Oberursel (Taunus) der Magistrat						
Fahrradstraße Mainstraße / Dornbachstraße Abschnitt Dornbachstraße -Entwurfsplanung-			Anlage	3		
			Plan-Nr.	2		
			Planart	Querschnitte		
			M. =	1:50		
Oberursel, TT.MM.2022		Abteilung Nachhaltigkeit, Klima-, Umweltschutz und Mobilität		-		
				Gezeichnet:		
				Datum:		
Z. Mitzeichnung						

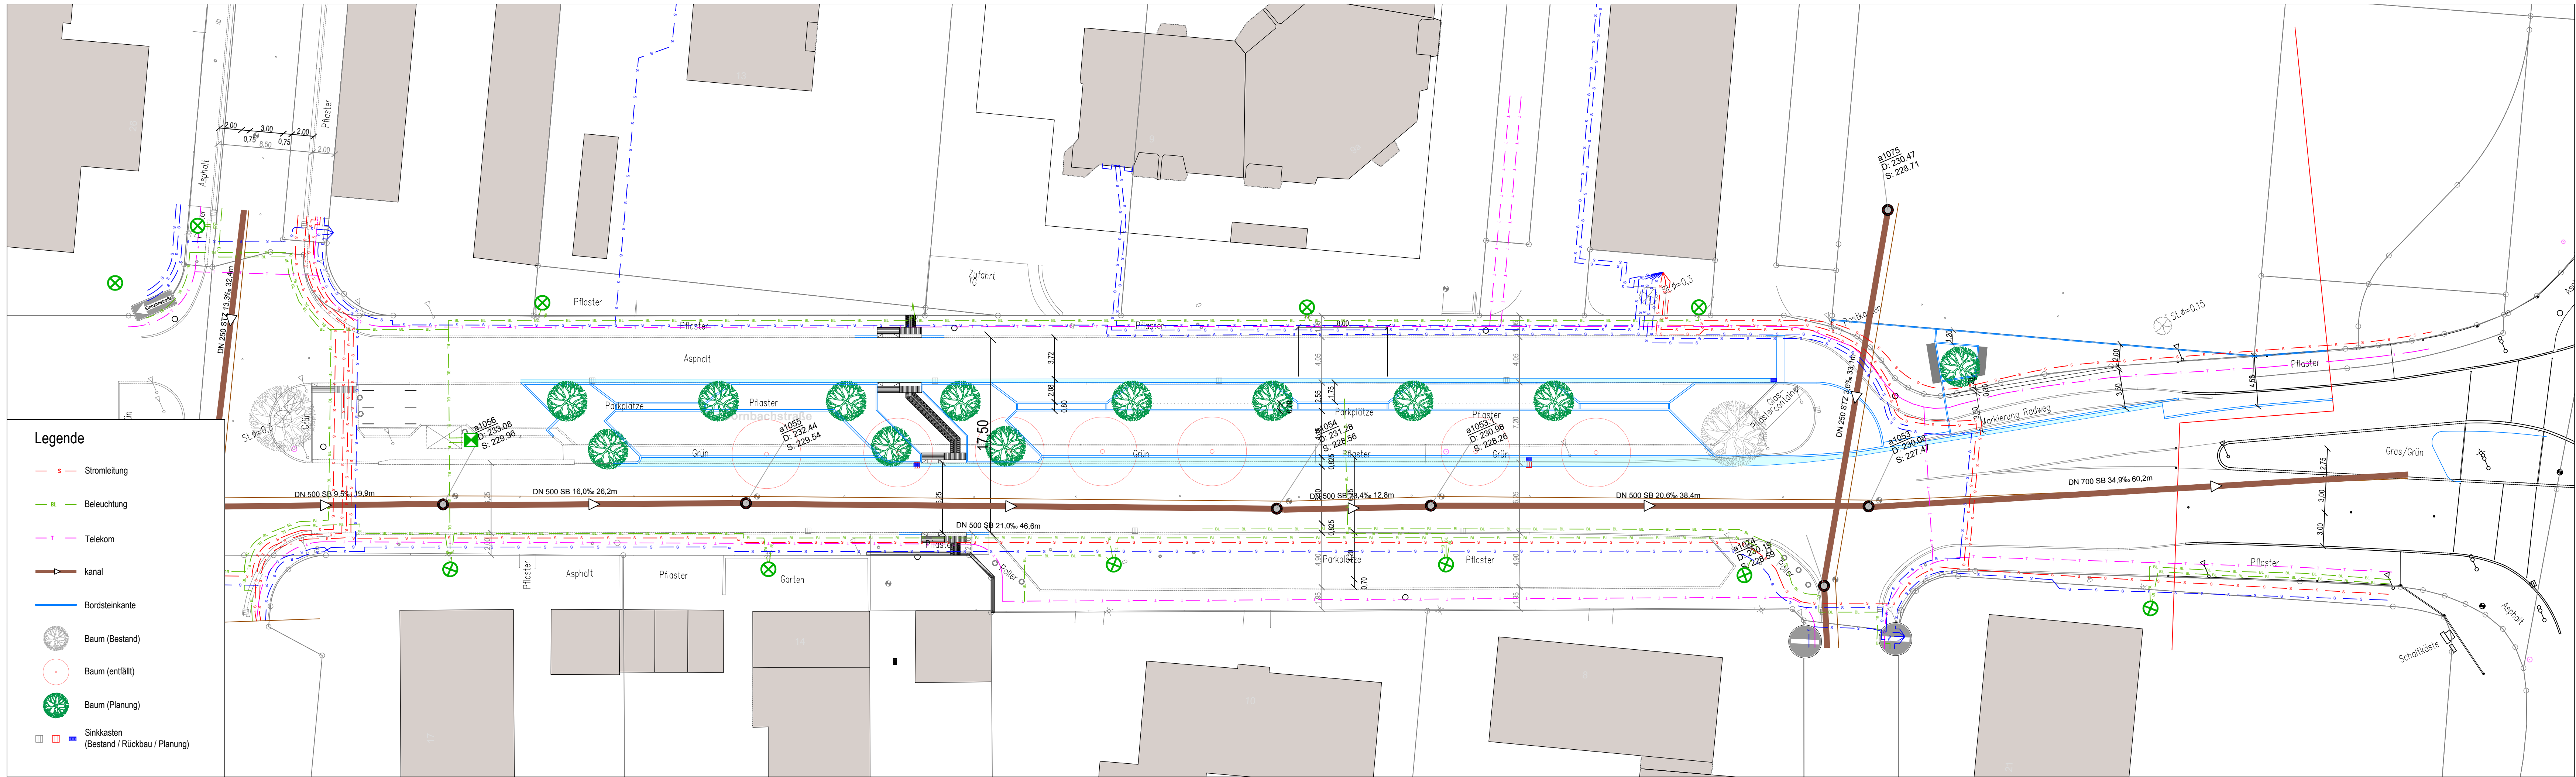

LAGESTATUS ETRS 89

Nr.	Datum	Art	Bearbeitet	Geprüft
Änderungen				
R+T Verkehrsplanung gez.: Pickel Darmstadt, den 02.09.2022	Vermessung	Datum	Name	
	bearbeitet:	19.12.2022	GA	
	gezeichnet:	19.12.2022	PI	
	geprüft:			

Zur Ausführung freigegeben

Planung abgeschlossen

Oberursel.....

Fahrradstraße
Mainstraße / Dornbachstraße
Abschnitt Dornbachstraße
-Entwurfsplanung-

Oberursel, TT.MM.2022

Abteilung Nachhaltigkeit, Klima-,
Umweltschutz und Mobilität

gez.: I. A. Molter

Anlage

4

Plan-Nr.

1

Planart

Leitungstrassen

M. =

1:250

Gezeichnet:

Datum:

Z. Mitzeichnung

Stadt/ Gemeinde: Oberursel
Projekt: Fahrradstraße Mainstraße / Dornbachstraße
Bauabschnitt: Zusammenfassung

Stand: 02.09.2022

Teilbereich	Gesamtsumme netto [€]	Gesamtsumme brutto gerundet [€]
Einrichtung Fahrradstraße in der Mainstraße		
	8.607,64	11.000,00
Einrichtung Fahrradstraße in der Dornbachstraße		
	324.773,53	387.000,00

Stadt/ Gemeinde: Oberursel
 Projekt: Fahrradstraße Mainstraße / Dornbachstraße
 Bauabschnitt: Mainstraße

Stand: 02.09.2022

Kosten Beschreibung	Menge	Einhe	Einheitspreis[€]	Einzelkosten[€]
1 Grunderwerb				
nicht enthalten	-	-	-	-
2 Baustelleneinrichtung, baubegleitende Leistungen				
2.1 Baustelleneinrichtung, Baubegleitende Leistungen	10% des Gesamtsumme netto			745,25
	aus Hauptgruppe 3-9			
3 Verkehrssicherung an Arbeitsstellen				
3.1 Verkehrssicherung an Arbeitsstellen	1 Psch		1.000,00	1.000,00
4 Untergrund, Unterbau, Entwässerung von Straßen				
-	-	-	-	-
5 Oberbau				
-	-	-	-	-
6 Konstruktiver Ingenieurbau				
-	-	-	-	-
7 Landschaftsbau				
-	-	-	-	-
8 Ausstattung				
8.1 Fahrbahnmarkierung Schmalstrich 0,12 m herstellen	-	m	8,00	-
8.2 wie Pos 8.1, jedoch in Farbe Grün	110	m	10,00	1.100,00
8.3 Fahrbahnmarkierung Breitstrich 0,25 m herstellen	-	m	17,00	-
8.4 Fahrbahnmarkierung Breitstrich 0,50 m herstellen	-	m	23,00	-
8.5 Dooringmarkierung Schmalstrich 0,12m herstellen, grün	165	m	15,00	2.475,00
8.6 Flächenmarkierung, rot	20	m²	60,00	1.200,00
8.7 StVO-Beschilderung	1	Psch	1.000,00	1.000,00
9 Sonstiges				
Unvorhergesehenes	10% des Gesamtsumme netto			677,50
	aus Hauptgruppe 3-8			
Zusammenfassung				
Zwischensumme				8.197,75
Zuschlag für Kleinleistungen	5%			409,89
Gesamtsumme (netto)				8.607,64
MwSt. (19%)				1.635,45
Gesamtsumme (brutto)				10.243,09
Gesamtsumme (brutto gerundet)				11.000,00

Stadt/ Gemeinde: Oberursel
 Projekt: Fahrradstraße Mainstraße / Dornbachstraße
 Bauabschnitt: Dornbachstraße

Stand: 02.09.2022

Kosten Beschreibung	Menge	Einhe	Einheitspreis[€]	Einzelkosten[€]
1 Grunderwerb				
nicht enthalten	-	-	-	-
2 Baustelleneinrichtung, baubegleitende Leistungen				
2.1 Baustelleneinrichtung, Baubegleitende Leistungen	10% des Gesamtsumme netto			28.118,92
	aus Hauptgruppe 3-9			
3 Verkehrssicherung an Arbeitsstellen				
3.1 Verkehrssicherung an Arbeitsstellen	1	Psch	5.000,00	4.000,00
4 Untergrund, Unterbau, Entwässerung von Straßen				
4.1 Bäume fällen und beseitigen d>0,1 m, und Wurzelstöcke roden; fachgerecht entsorgen	7	St	500,00	3.500,00
4.2 Hecken + Grünfläche roden	275	m²	10,00	2.750,00
4.3 Asphalt schneiden	290	m	24,00	6.960,00
4.4 Gebundenen Fahrbahnbefestigung lösen und fachgerecht entsorgen	360	m²	23,00	8.280,00
4.5 Pflasterflächen aufnehmen und fachgerecht entsorgen	715	m²	12,00	8.580,00
4.6 Bordsteine und Bettung aufnehmen und fachgerecht entsorgen	475	m	12,00	5.700,00
4.7 Straßeneinläufe ausbauen und beseitigen, incl. Nebenarbeiten	2	St	400,00	800,00
4.8 Straßenausstattung entsorgen o. lagern	1	Psch	5.000,00	5.000,00
4.9 Oberboden abtragen und abfahren / seitlich lagern	275	m²	35,00	9.625,00
4.10 Untergrund für Verkehrsflächen, lösen laden und fachgerecht entsorgen	150	m³	30,00	4.500,00
4.11 Straßeneinläufe incl. Erd- und Verlegearbeiten und Aufsätze liefern und einbauen	3	St	700,00	2.100,00
4.12 Entwässerungsrohrleitung herstellen, incl. Erd- und Verlegearbeiten	15	m	70,00	1.050,00
4.13 Bordrinne aus Pflaster herstellen, 5-zeilig	95	m	80,00	7.600,00
4.14 Bordrinne aus Pflaster herstellen, 2-zeilig	175	m	60,00	10.500,00
4.15 Planum herstellen incl. Lastplattendruckversuche	500	m²	3,50	1.750,00
5 Oberbau				
5.1 FSS liefern und fachgerecht einbauen	500	m²	23,00	11.500,00
5.2 STS liefern u. fachgerecht einbauen	500	m²	28,00	14.000,00
5.3 ATS herstellen, inkl. Liefern	350	m²	24,00	8.400,00
5.4 ABL herstellen, inkl. Liefern	350	m²	20,00	7.000,00
5.5 Haftkleber aufsprühen	350	m²	2,30	805,00
5.6 Asphaltdeckschicht herstellen, inkl. Liefern	350	m²	17,00	5.950,00
Pflasterfläche (Gehweg) herstellen, inkl. Liefern	80	m²	50,00	4.000,00
5.7 Pflasterfläche (Parken, Gehwegüberfahrt) herstellen, inkl. Liefern	500	m²	60,00	30.000,00
5.8 Betonbordsteine liefern und fachgerecht setzen, inkl. Nebenarbeiten (HB, RB, T)	460	m	40,00	18.400,00
5.9 Sonderborde für barrierefreie Querungsstellen liefern und fachgerecht setzen, inkl. Nebenarbeiten	16	m	100,00	1.600,00
5.10 Sehbehindertenleitsystem herstellen, B=0,3m	60	m	40,00	2.400,00
6 Konstruktiver Ingenieurbau				
-	-	-	-	-
7 Landschaftsbau				
7.1 Grünstreifen herstellen	270	m²	55,00	14.850,00
7.2 Hochbeet im Platzbereich herstellen	1	Psch	5.000,00	5.000,00
7.3 Baum liefern und setzen inkl. Pflanzloch	12	St	1.600,00	19.200,00

8	Ausstattung				
8.1	Fahrbahnmarkierung Schmalstrich 0,12 m herstellen	200	m	8,00	1.600,00
8.2	wie Pos 8.1, jedoch in Farbe Grün	190	m	10,00	1.900,00
8.3	Fahrbahnmarkierung Breitstrich 0,25 m herstellen	15	m	17,00	255,00
8.4	Fahrbahnmarkierung Breitstrich 0,50 m herstellen	4	m	23,00	92,00
8.5	Dooringmarkierung Schmalstrich 0,12m herstellen, grün	35	m	15,00	525,00
8.6	Flächenmarkierung, rot	100	m²	60,00	6.000,00
8.7	StVO-Beschilderung	1	Psch	4.000,00	4.000,00
8.8	Möblierung (Sitzgelegenheiten, Trinkbrunnen) liefern und montieren	1	Psch	15.000,00	15.000,00
8.9	Radabstellanlage (12 Stellplätze)	1	Psch	2.000,00	2.000,00
9	Sonstiges				
	Unvorhergesehenes	10% des Gesamtsumme netto aus Hauptgruppe 3-8			24.017,20
	Zusammenfassung				
	Zwischensumme				309.308,12
	Zuschlag für Kleinleistungen	5%			15.465,41
	Gesamtsumme (netto)				324.773,53
	MwSt. (19%)				61.706,97
	Gesamtsumme (brutto)				386.480,50
	Gesamtsumme (brutto gerundet)				387.000,00