



Legende

- Gehweg
- Gehweg (Rad frei)
- gem. Geh- und Radweg
- Radweg
- Fahrbahn (Aufpflasterung)
- Fläche Grün
- Bordsteinkante
- Entwässerungsrinne
- Baum (Bestand)
- Baum (entfällt)
- Baum (Planung)
- Sinkkasten (Bestand / Rückbau / Planung)

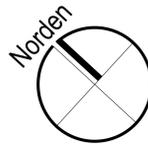

Fahrbahnleiter
 Vorgezogener Wechsel auf Zweirichtungsradweg möglich.
 Dadurch wird Lichtsignalanlage umfahren.


Engstelle Friedhofsmauer
 Einseitige Einengung der Kfz-Fahrbahn zur Herstellung des
 Zweirichtungsradweges in Regelbreite über eine Länge von etwa 150m.
 Begegnung Pkw / Lkw durchgängig möglich.

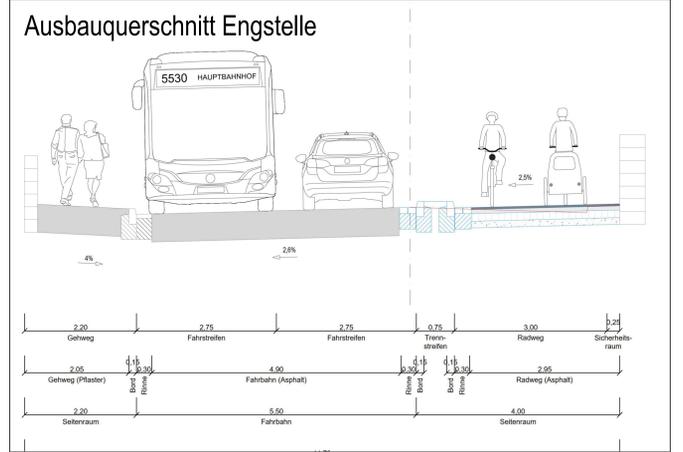

Anbindung Damaschkestraße
 Aufpflasterung und Durchlass
 zum Zweirichtungsradweg

Anschluss Gattenhöferweg
 Keine baulichen Veränderungen am bestehenden Anschluss.
 Nicht erforderliche Kfz-Verkehrsflächen durch Markierung zurücknehmen.
 Gattenhöferweg event. als Fahrradstraße (Kfz frei) ausweisen.
 Markierung entsprechend Gestaltungskonzept Fahrradstraßen (Abb. 44)

Parken Frankfurter Landstraße
 Parkmöglichkeiten entfallen zu Gunsten eines durchgängigen Zweirichtungsradwegs.

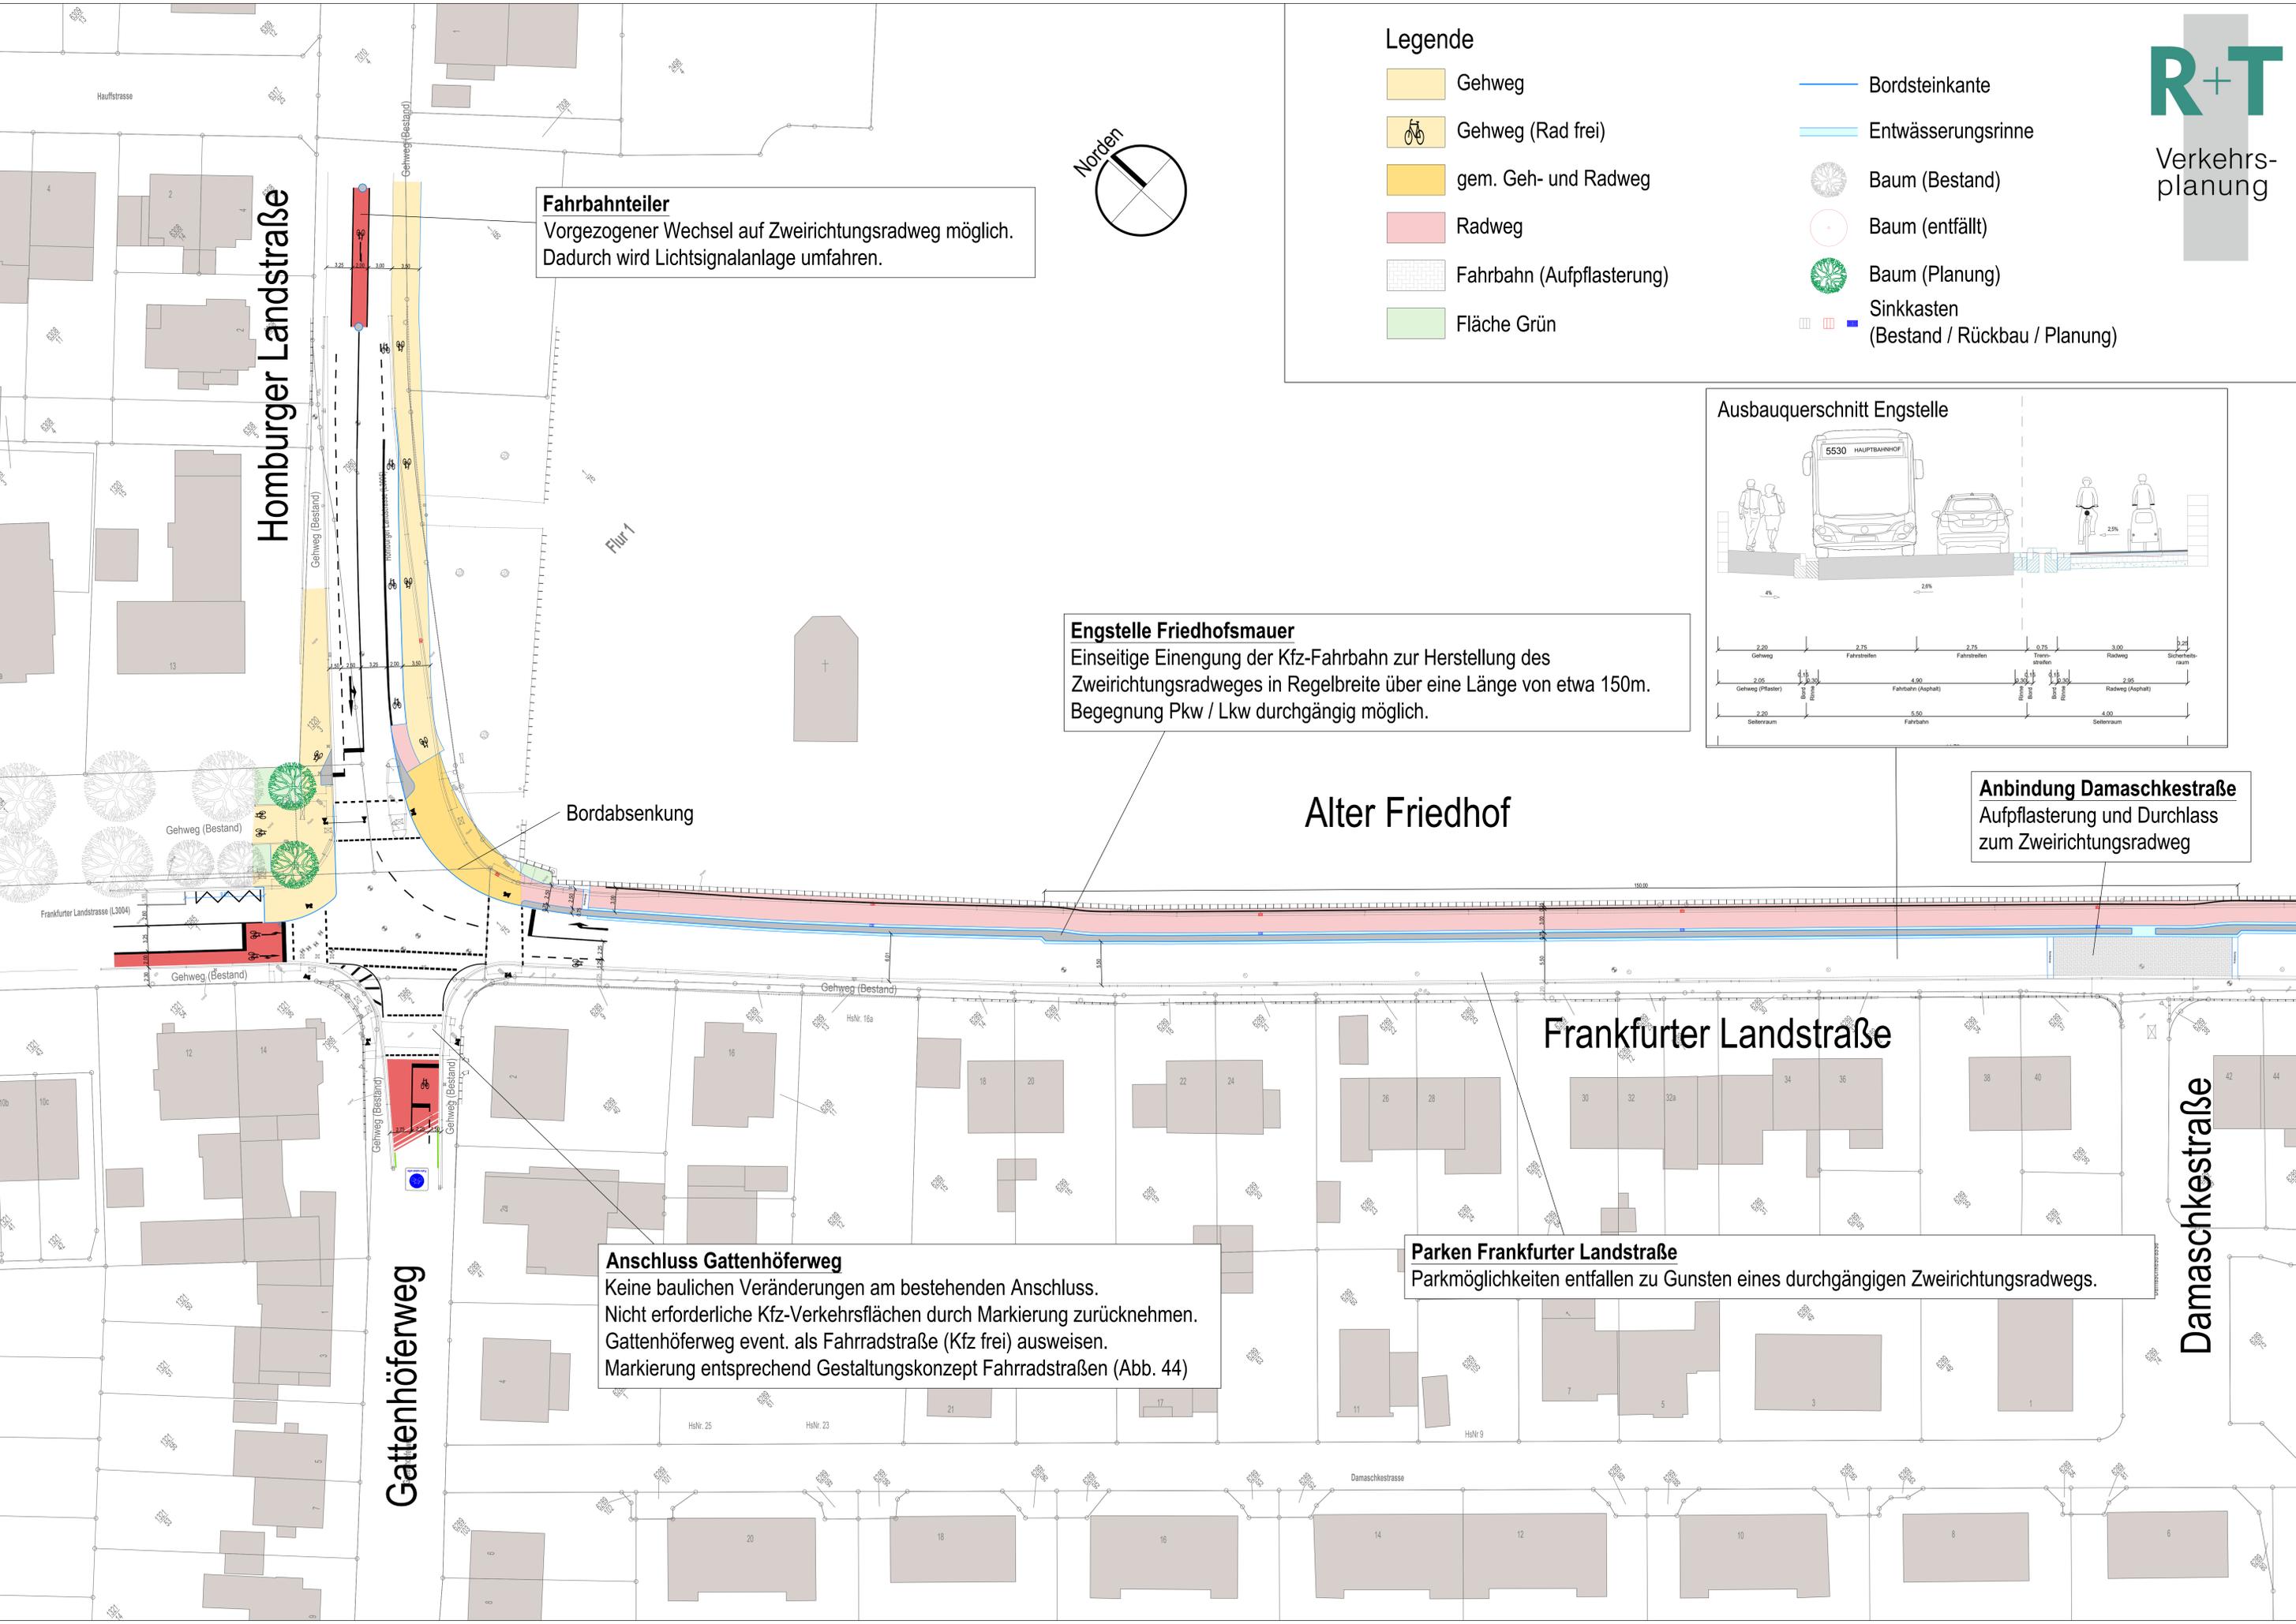

Homburger Landstraße

Frankfurter Landstraße

Damaschkestraße

Gattenhöferweg

Alter Friedhof

Bordabsenkung



Flur 1

Frankfurter Landstraße (L3004)

Damaschkestraße

Legende

- Gehweg
- 🚲 Gehweg (Rad frei)
- gem. Geh- und Radweg
- Radweg
- Fahrbahn (Aufpflasterung)
- Fläche Grün
- Bordsteinkante
- Entwässerungsrinne
- Baum (Bestand)
- Baum (entfällt)
- Baum (Planung)
- Sinkkasten
- (Bestand / Rückbau / Planung)

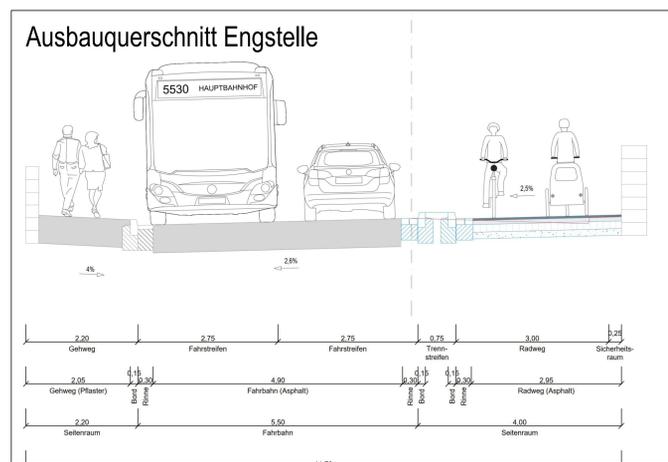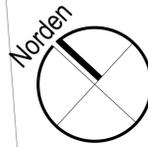

Alter Friedhof

Zugang Friedhof

Bommersheimer Straße


Haltestelle U-Bahn

Frankfurter Landstraße

Frankfurter Landstraße
Radverkehrsführung südlich Bommersheimer Straße auf der Fahrbahn oder parallel verlaufenden Wirtschaftsweg

Busschleuse
Bus wird getrennt vom Kfz-Verkehr und Radverkehr über den Knotenpunkt geführt.


Zimmersmühlenweg
Einbahnstraße in Richtung Gablonzer Straße. Radverkehr, Linienbus und Einsatzfahrzeuge in Gegenrichtung frei.

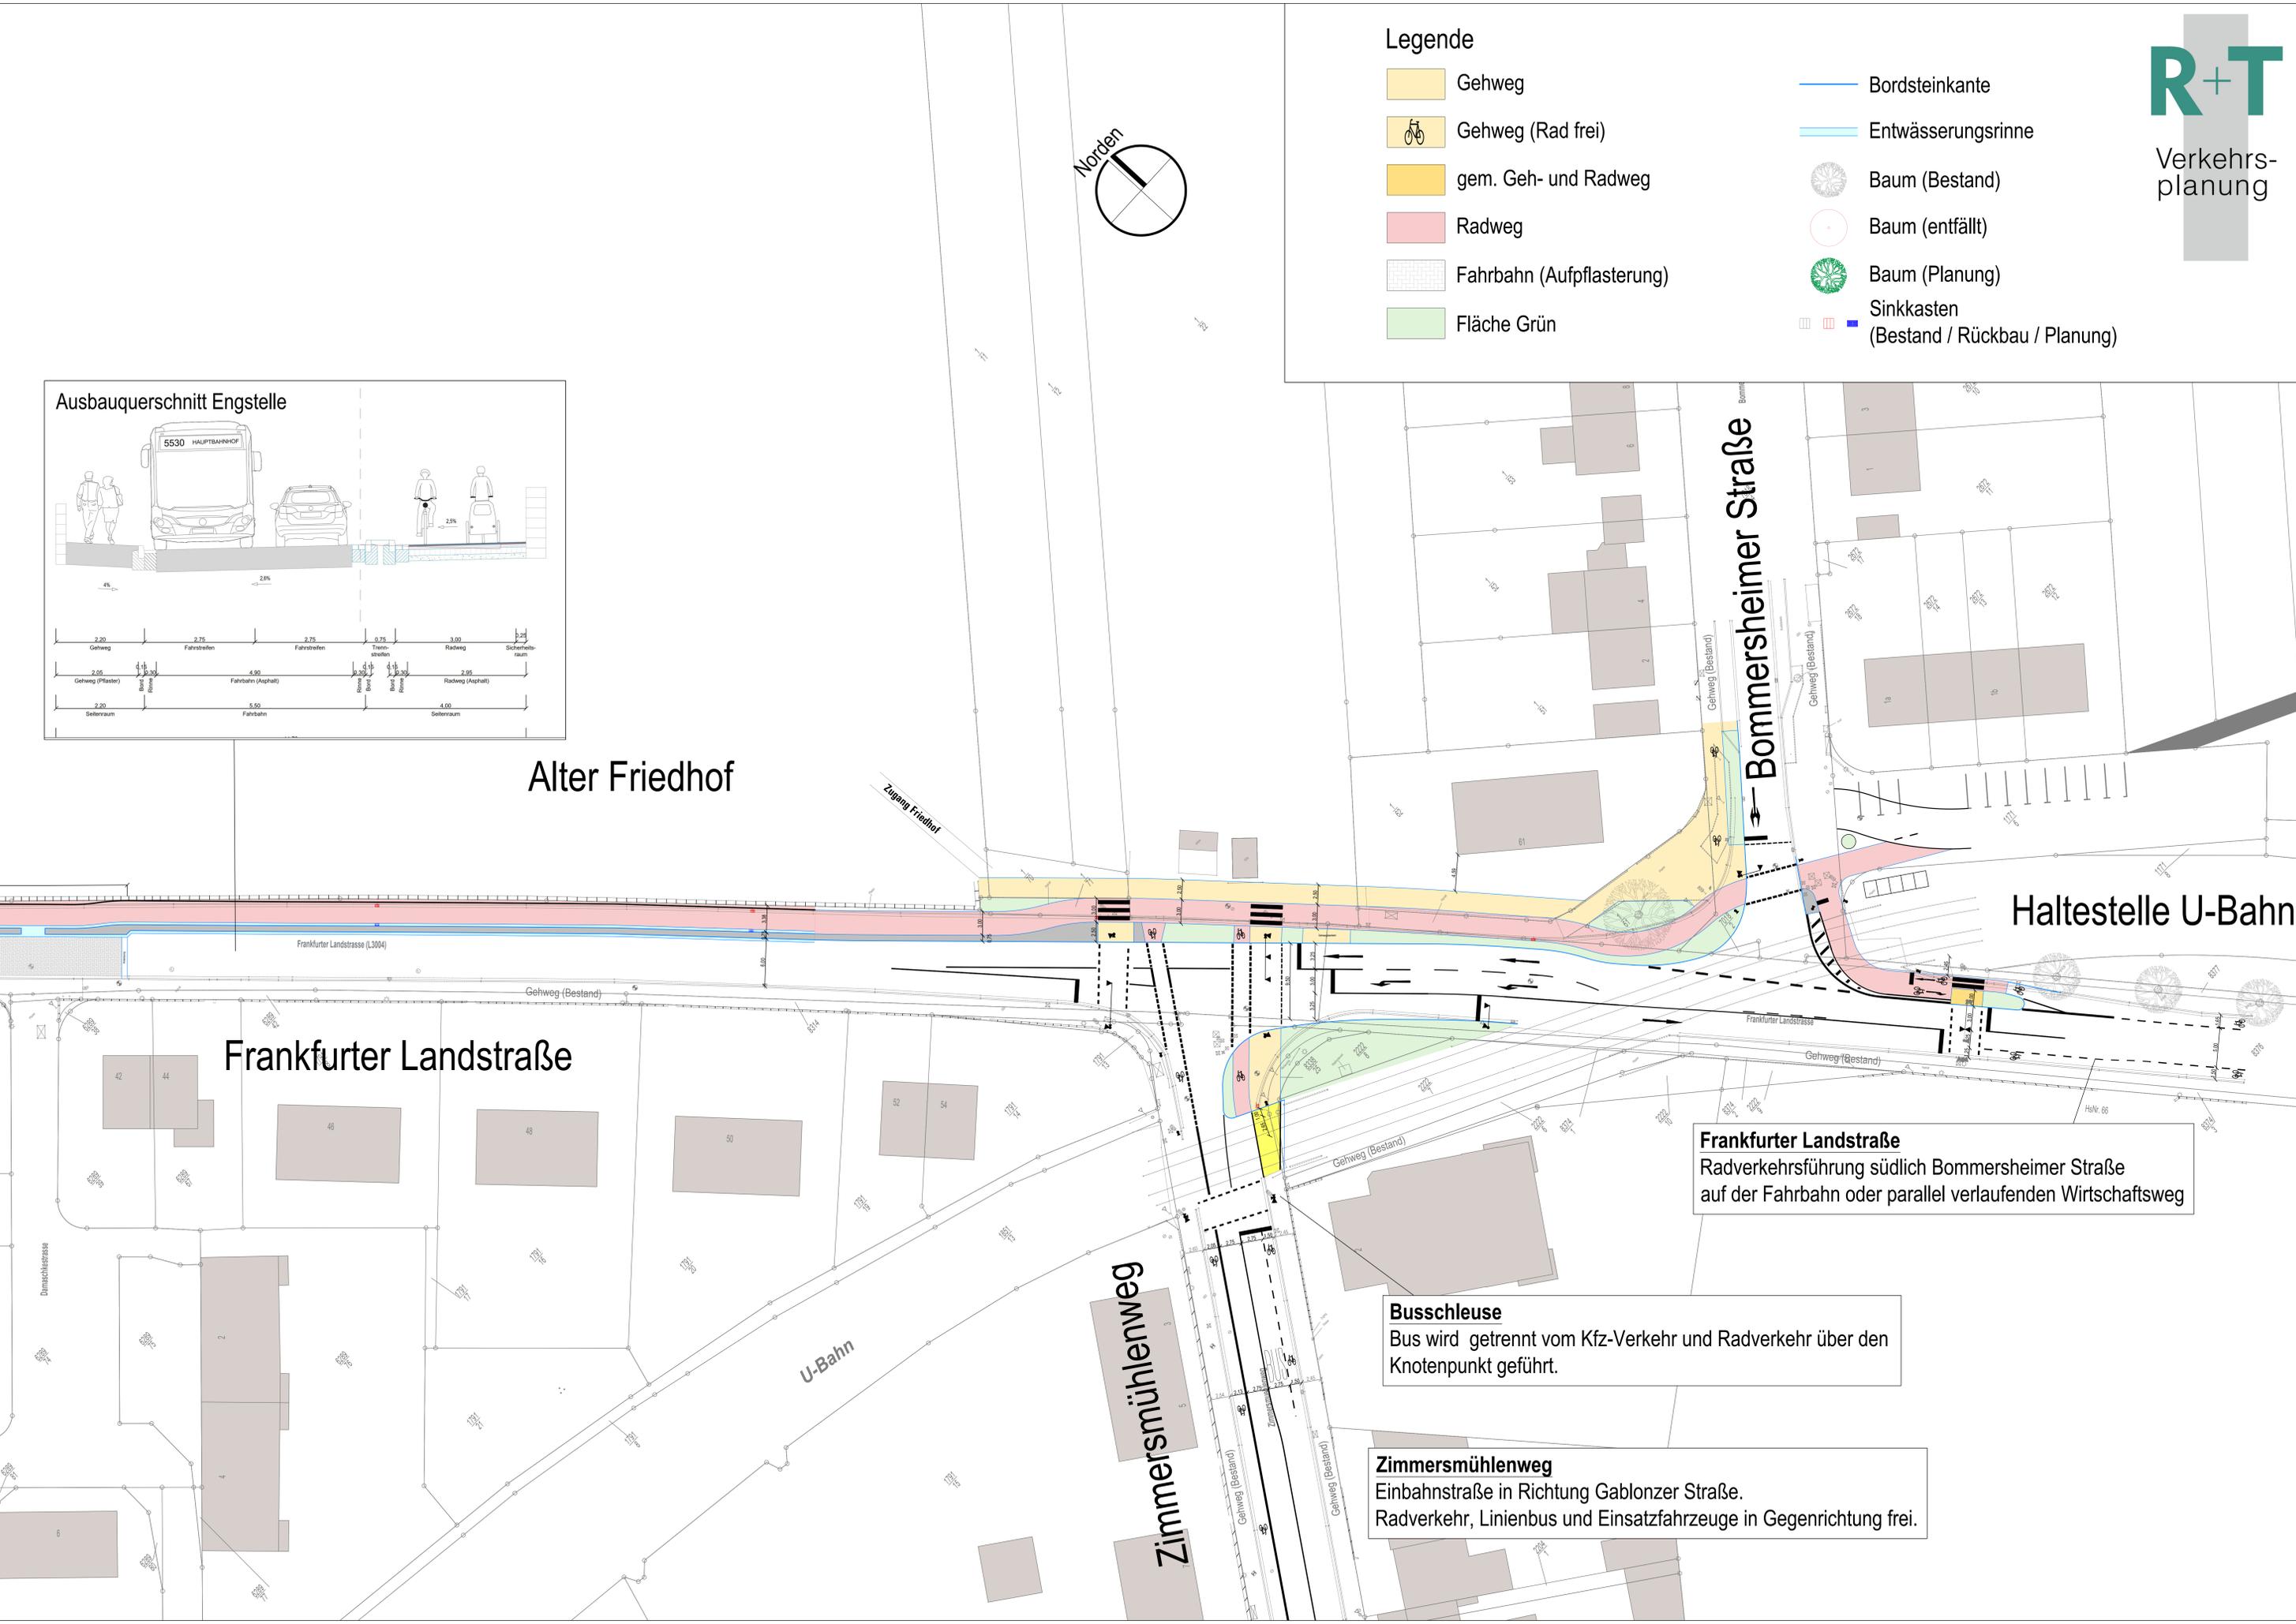

Legende

- Gehweg
- Gehweg (Rad frei)
- gem. Geh- und Radweg
- Radweg
- Fahrbahn (Aufpflasterung)
- Fläche Grün

- Bordsteinkante
- Entwässerungsrinne
- Baum (Bestand)
- Baum (entfällt)
- Baum (Planung)
- Sinkkasten (Bestand / Rückbau / Planung)

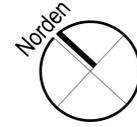

Frankfurter Landstraße
Radverkehrsführung südlich Bommersheimer Straße
auf der Fahrbahn oder parallel verlaufenden Wirtschaftsweg

Zimmersmühlenweg
Einbahnstraße in Richtung Gablonzer Straße.
Radverkehr, Linienbus und Einsatzfahrzeuge in Gegenrichtung frei.

Tabaksmühlenweg (Ost)
höhere Verkehrsbedeutung durch entfallende Fahrbeziehungen im Zimmersmühlenweg.
Einbahnstraße in Richtung Frankfurter Landstraße. Radverkehr in Gegenrichtung frei.
Gründe für Einbahnstraßenregelung:

- geringe Fahrbahnbreite
- Radverkehrsanlagen
- kein Linksabbiegestreifen in Frankfurter Landstr. möglich
- Leistungsfähigkeit

Tabaksmühlenweg (West)
Einfahrt aus Richtung Gablonzer Straße nicht möglich.
Jedoch keine Einbahnstraßenregelung.

Zimmersmühlenweg

Gablonzer Straße

Frankfurter Landstraße

Tabaksmühlenweg

U-Bahn

